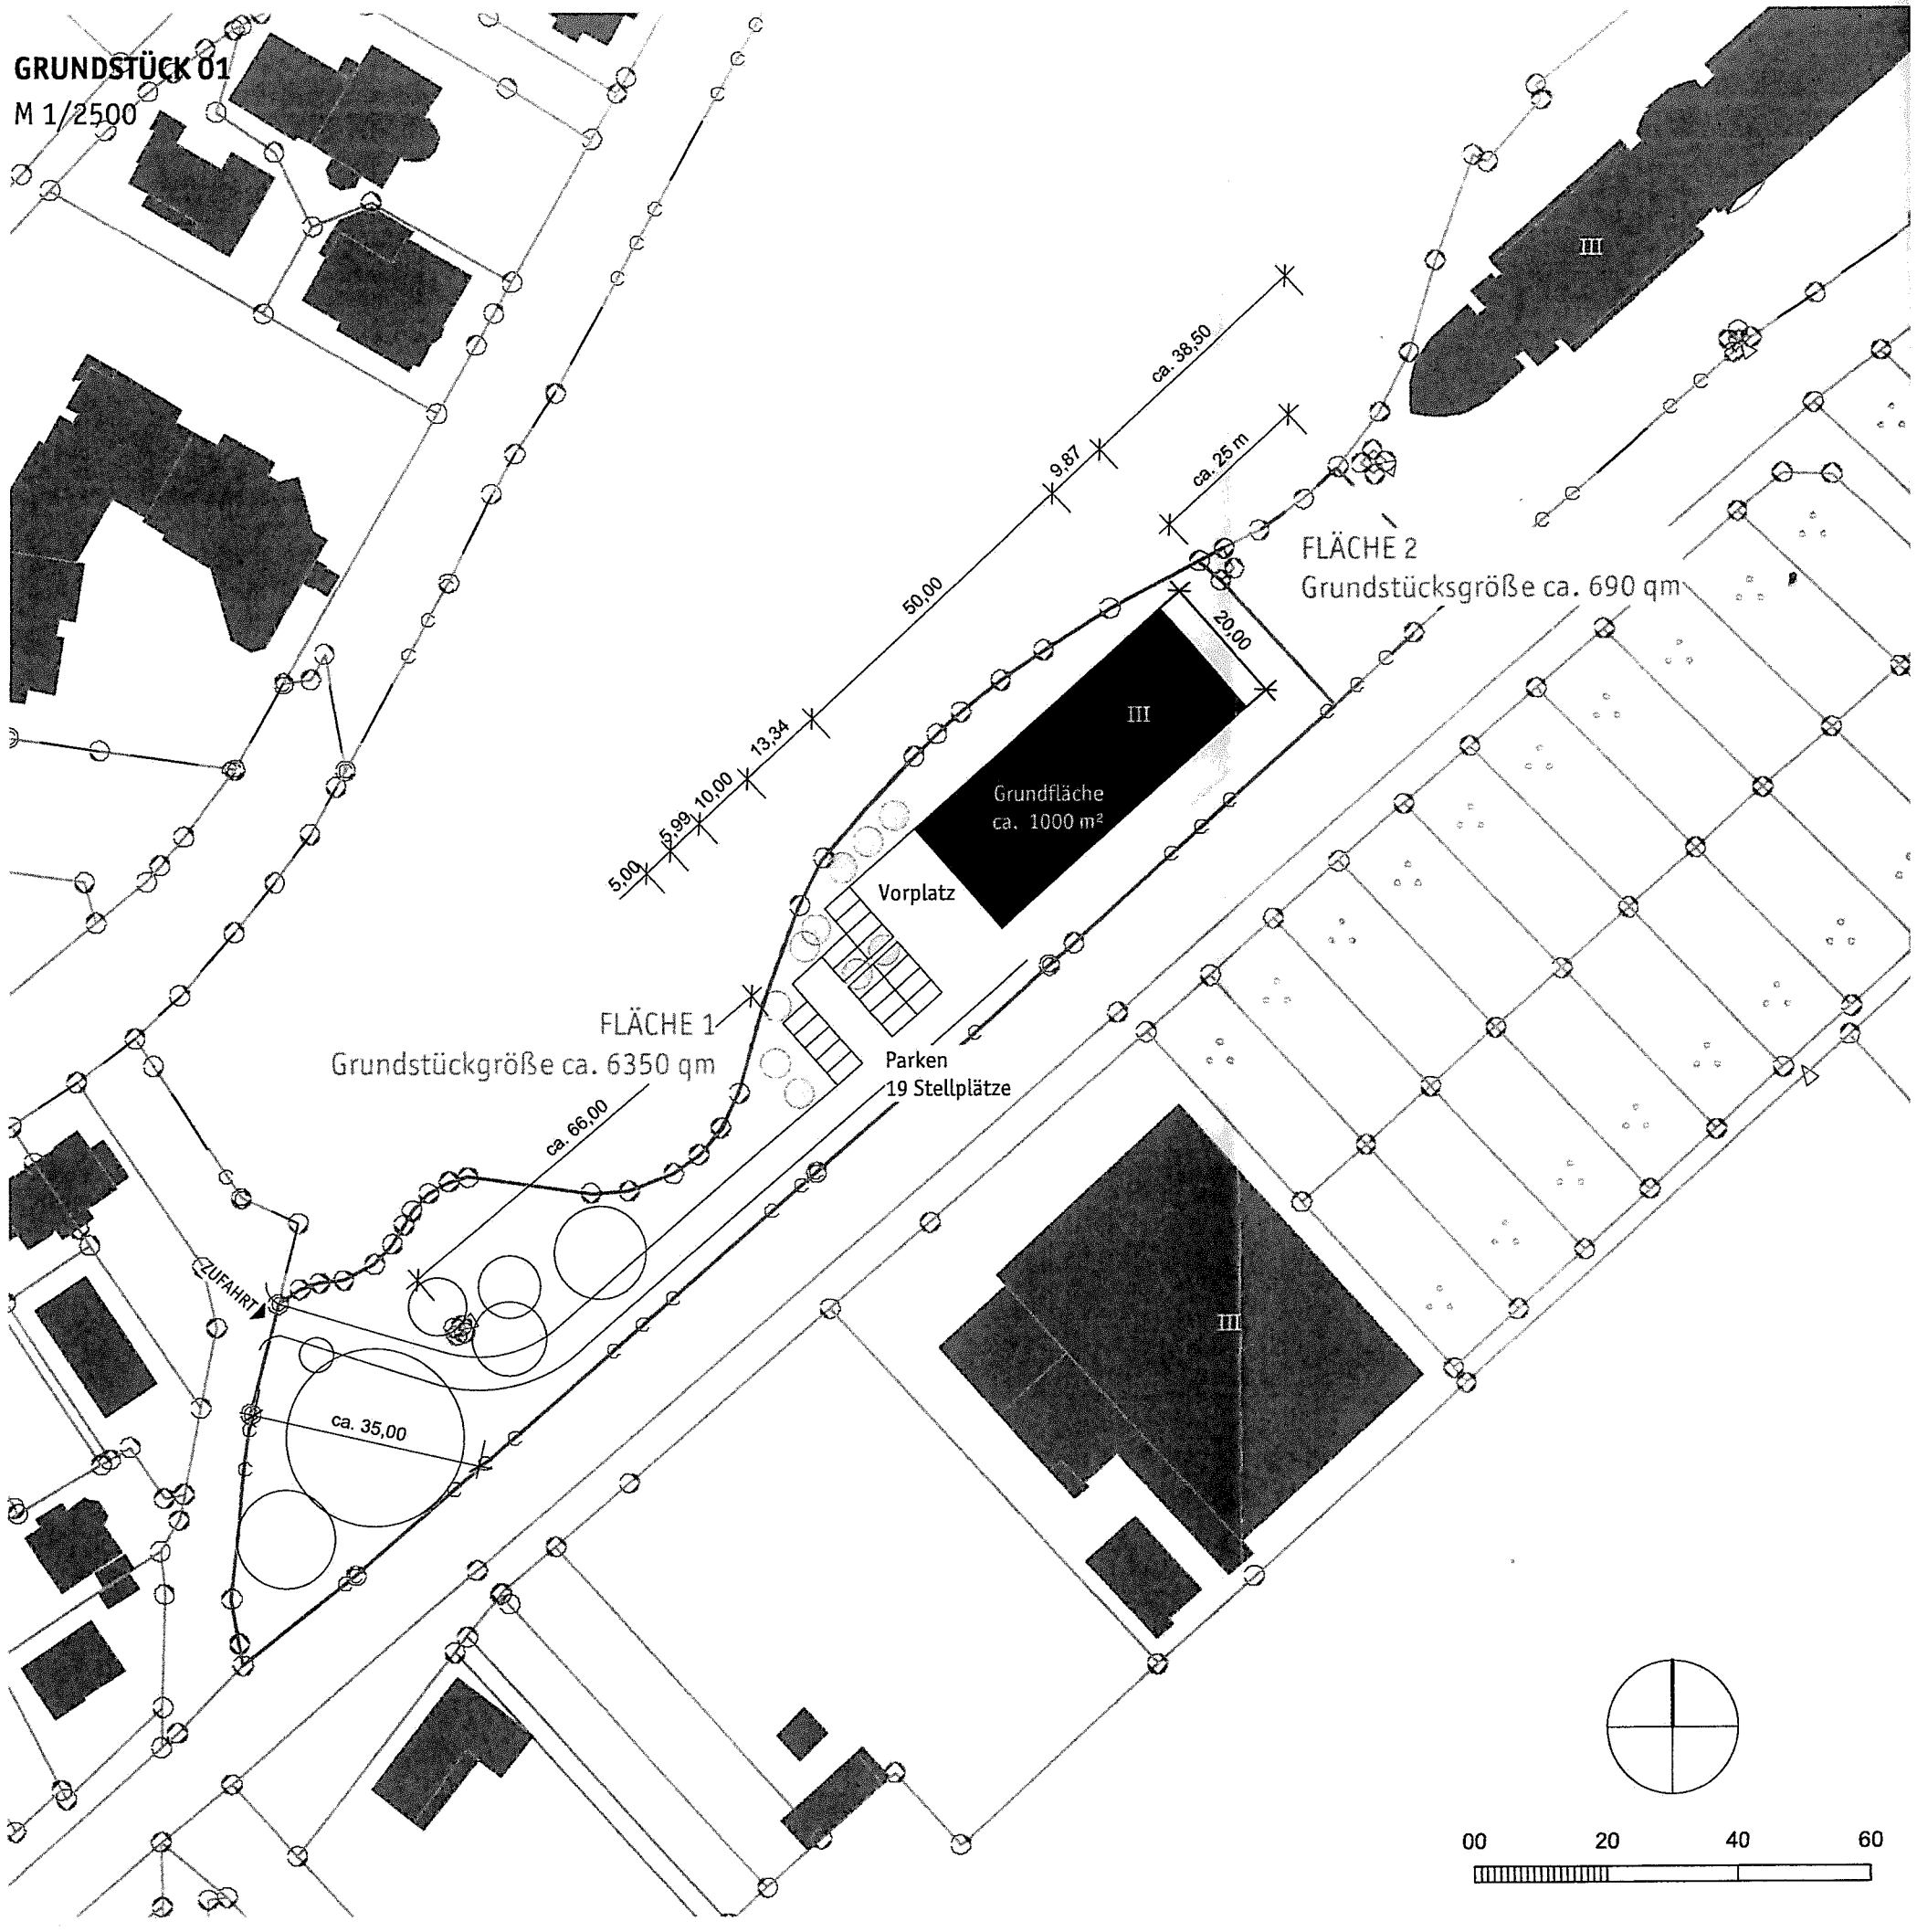GRUNDSTÜCK 01
M 1/2500