



Stadt Bad Hersfeld



Bebauungsplan Nr. 4.11
„Homberger Straße - Dippelstraße“,
2. Änderung

im Original: M 1:1.250

Bearbeitung:
Dipl.-Ing. C.Exner, Dipl.-Ing. A. Schachenmayr
Kassel, 24.08.2016

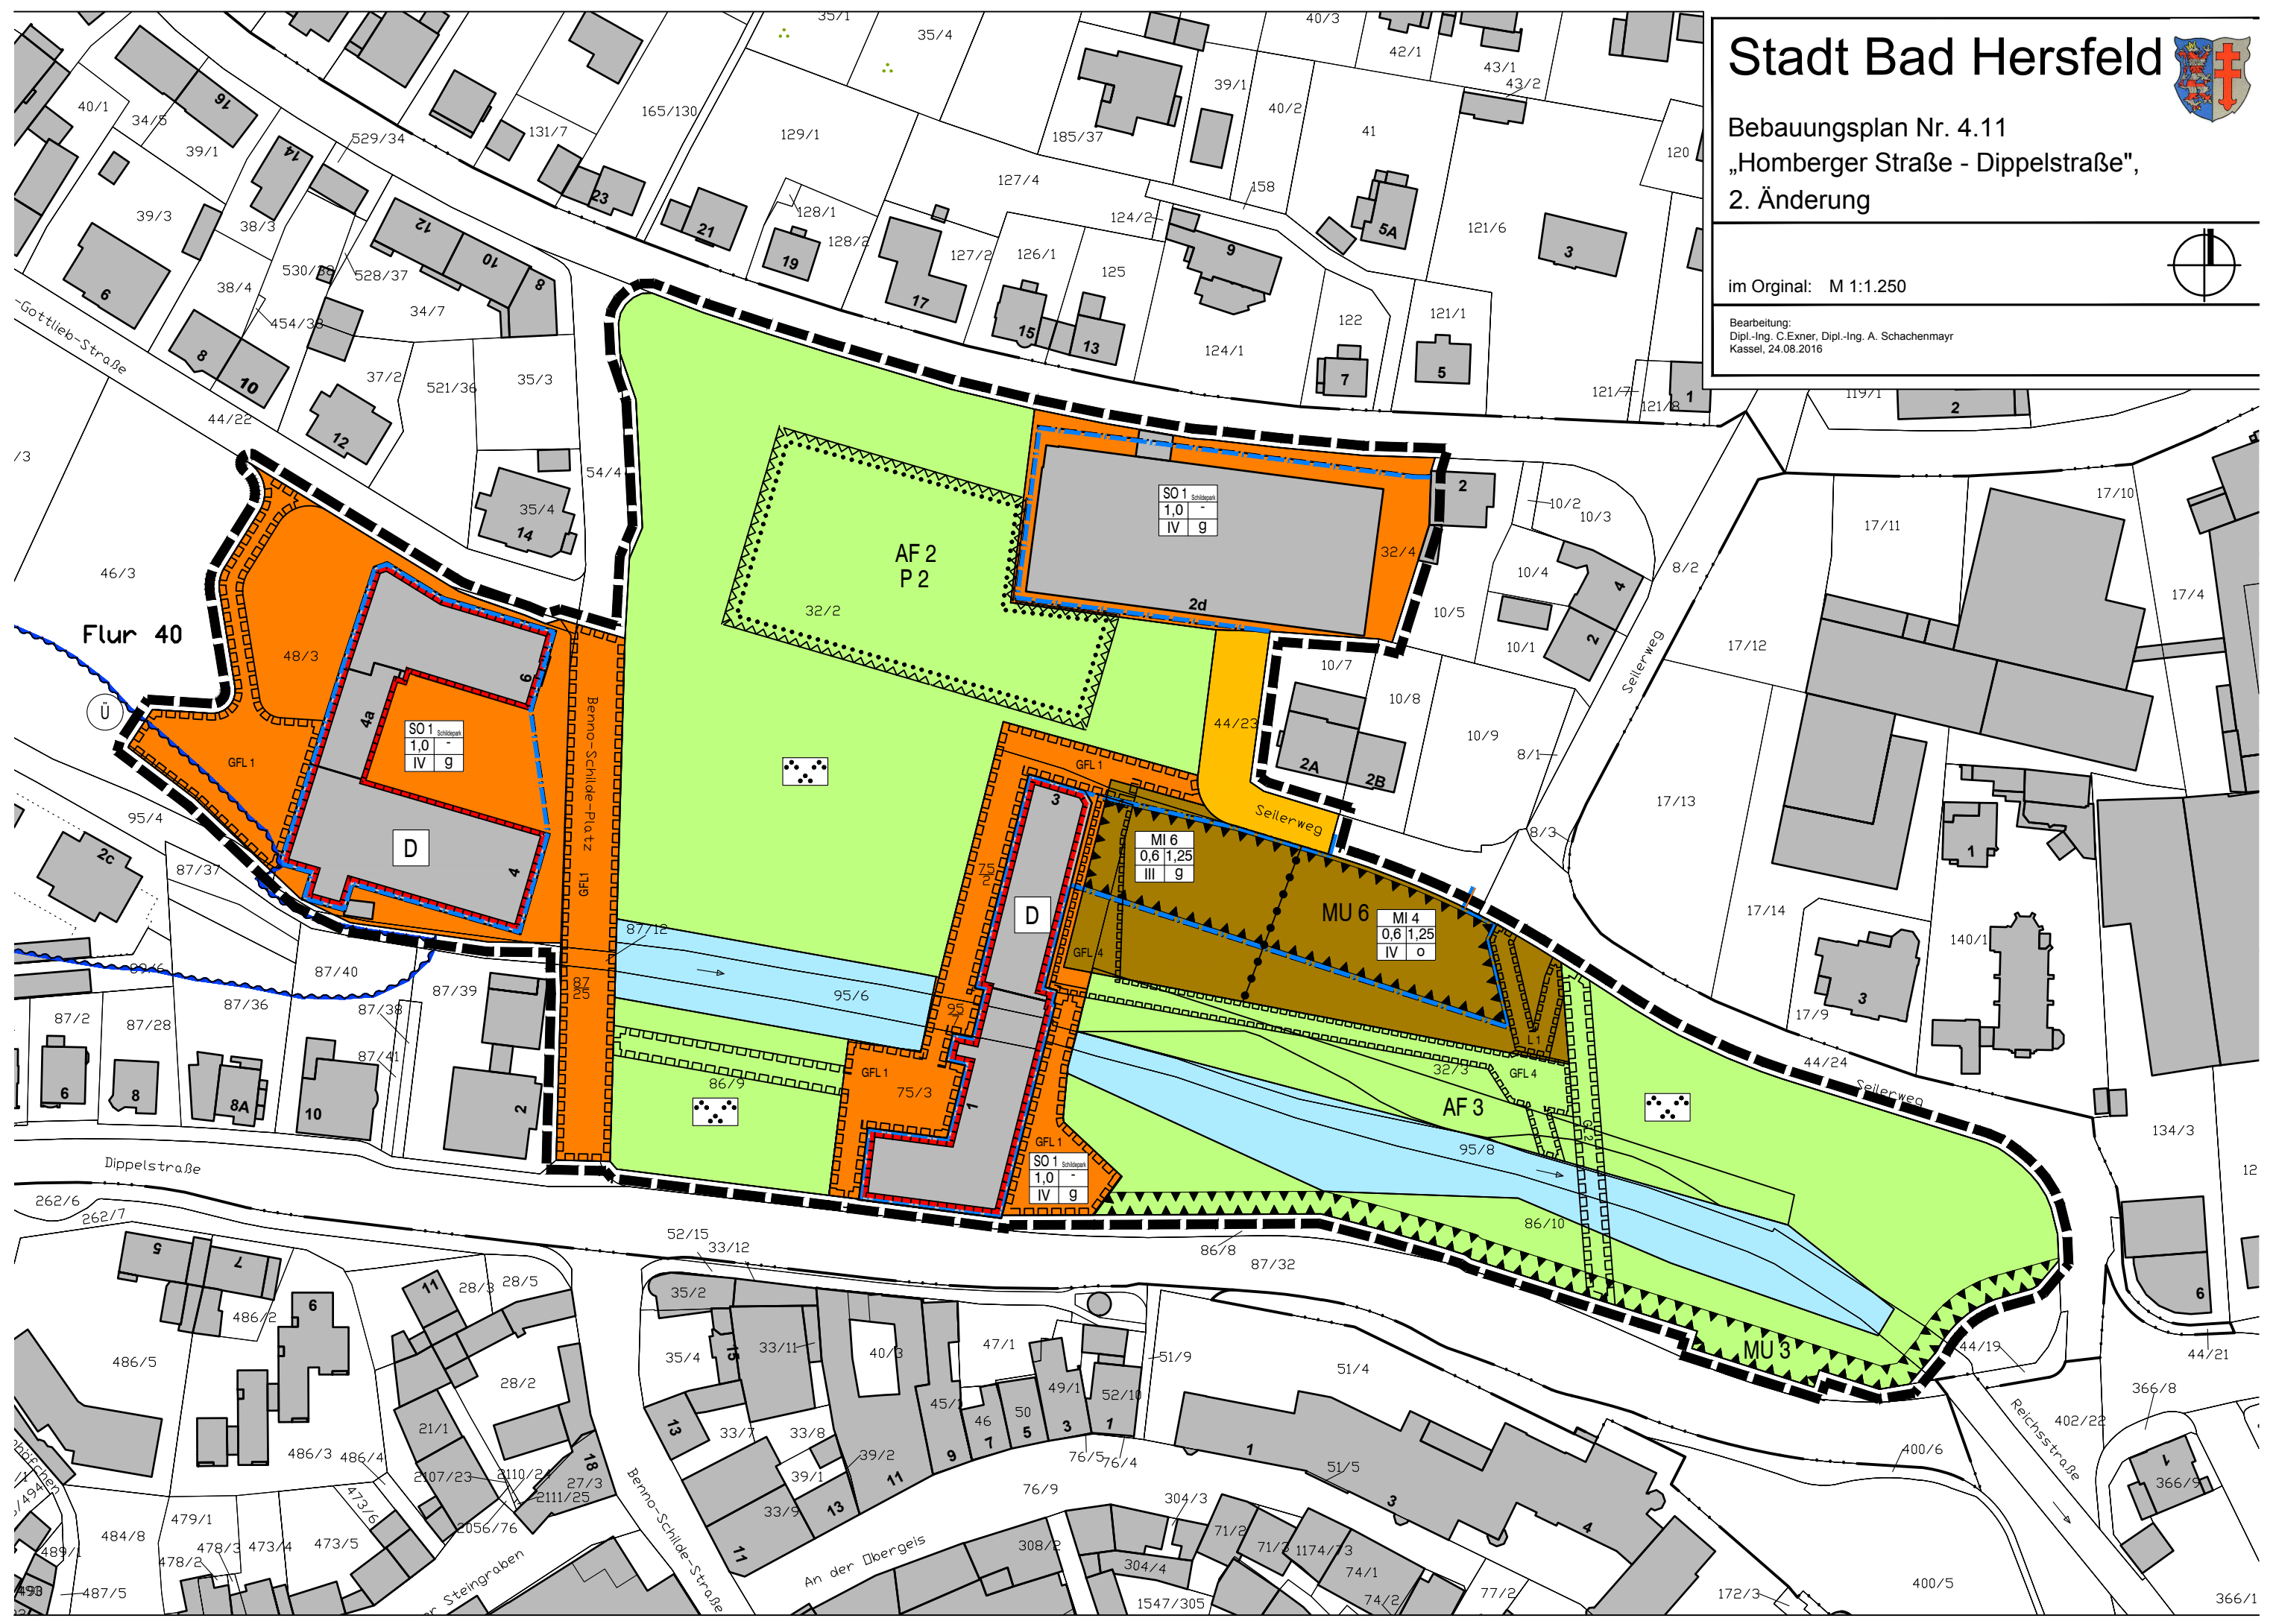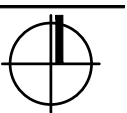

Flur 40

SO 1
Schlagwerk
1,0 -
IV 9

AF 2
P 2

MI 6
0,6 1,25
III 9

MU 6
MI 4
0,6 1,25
IV 0

SO 1
Schlagwerk
1,0 -
IV 9

MU 3