
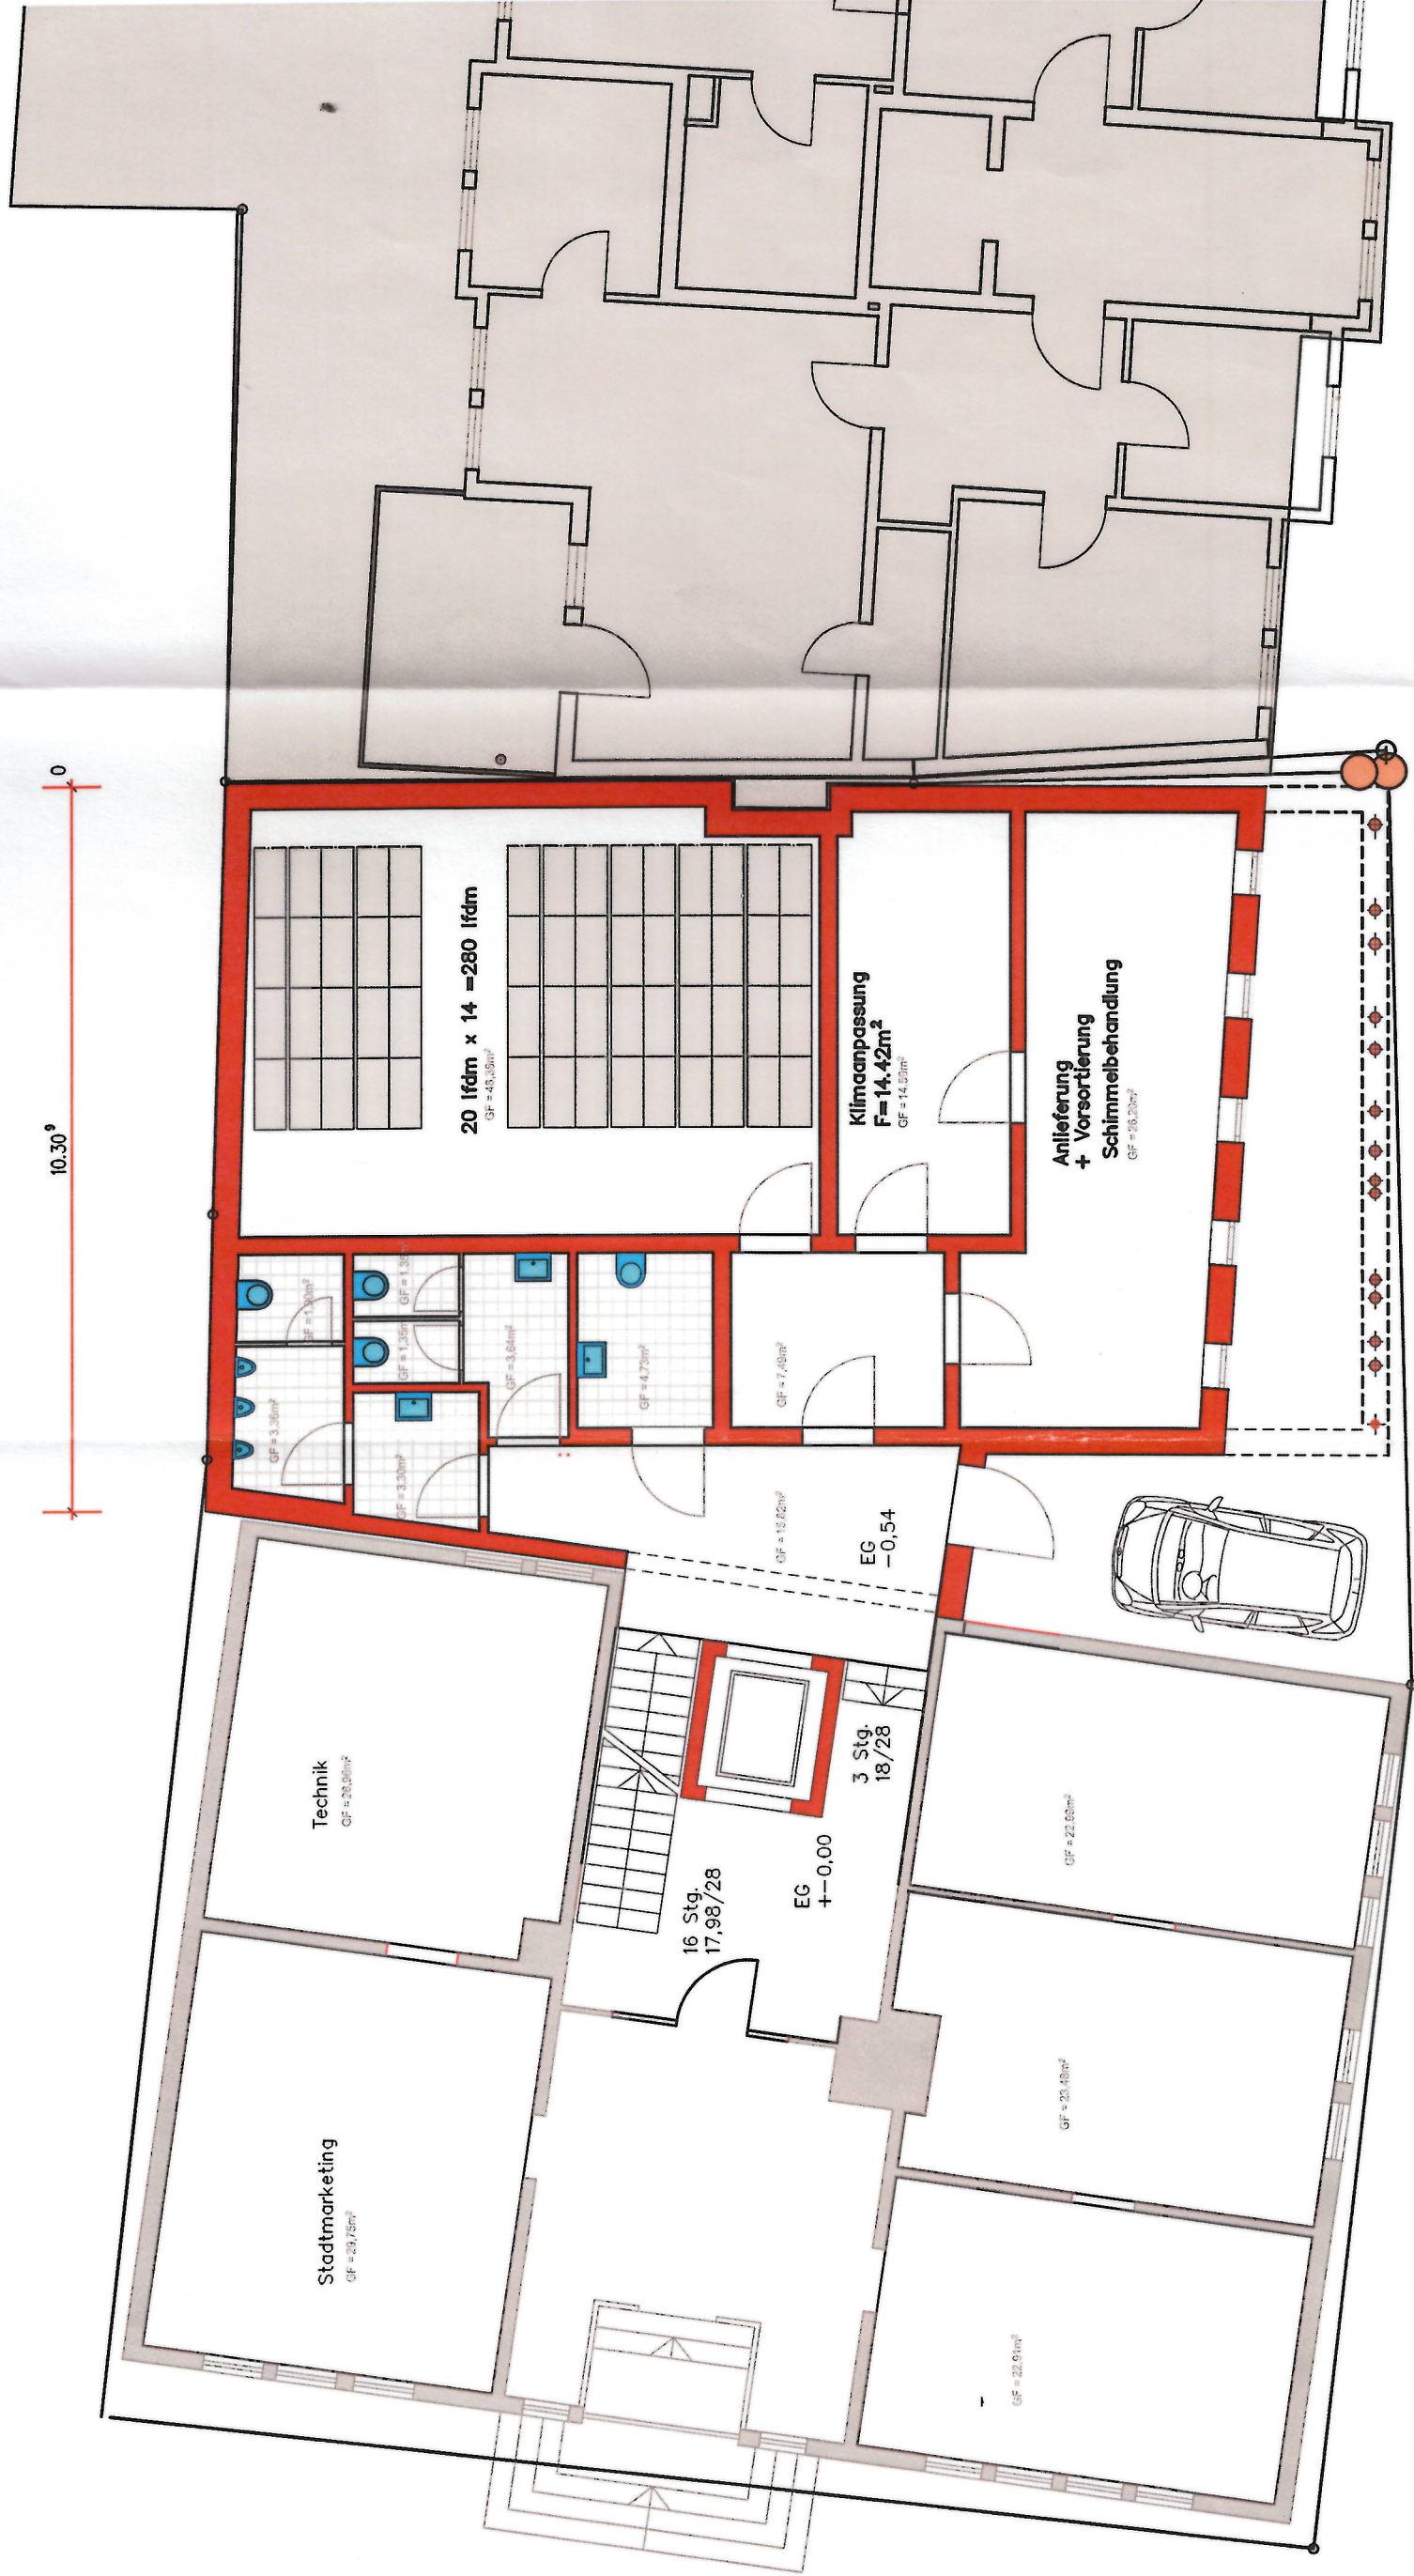


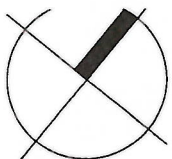

EG

gesamte Fläche Regallänge 2777,5 lfdm

1.0G - 3.0G 2485 lfdm Regallänge