




Bahnprojekt FULDA - GERSTUNGEN

Suche Grobkorridor

Vorschlag Vorzugsvariante

SUCHRAUM

(gem. Präsentation DB vom 14.08.2019)

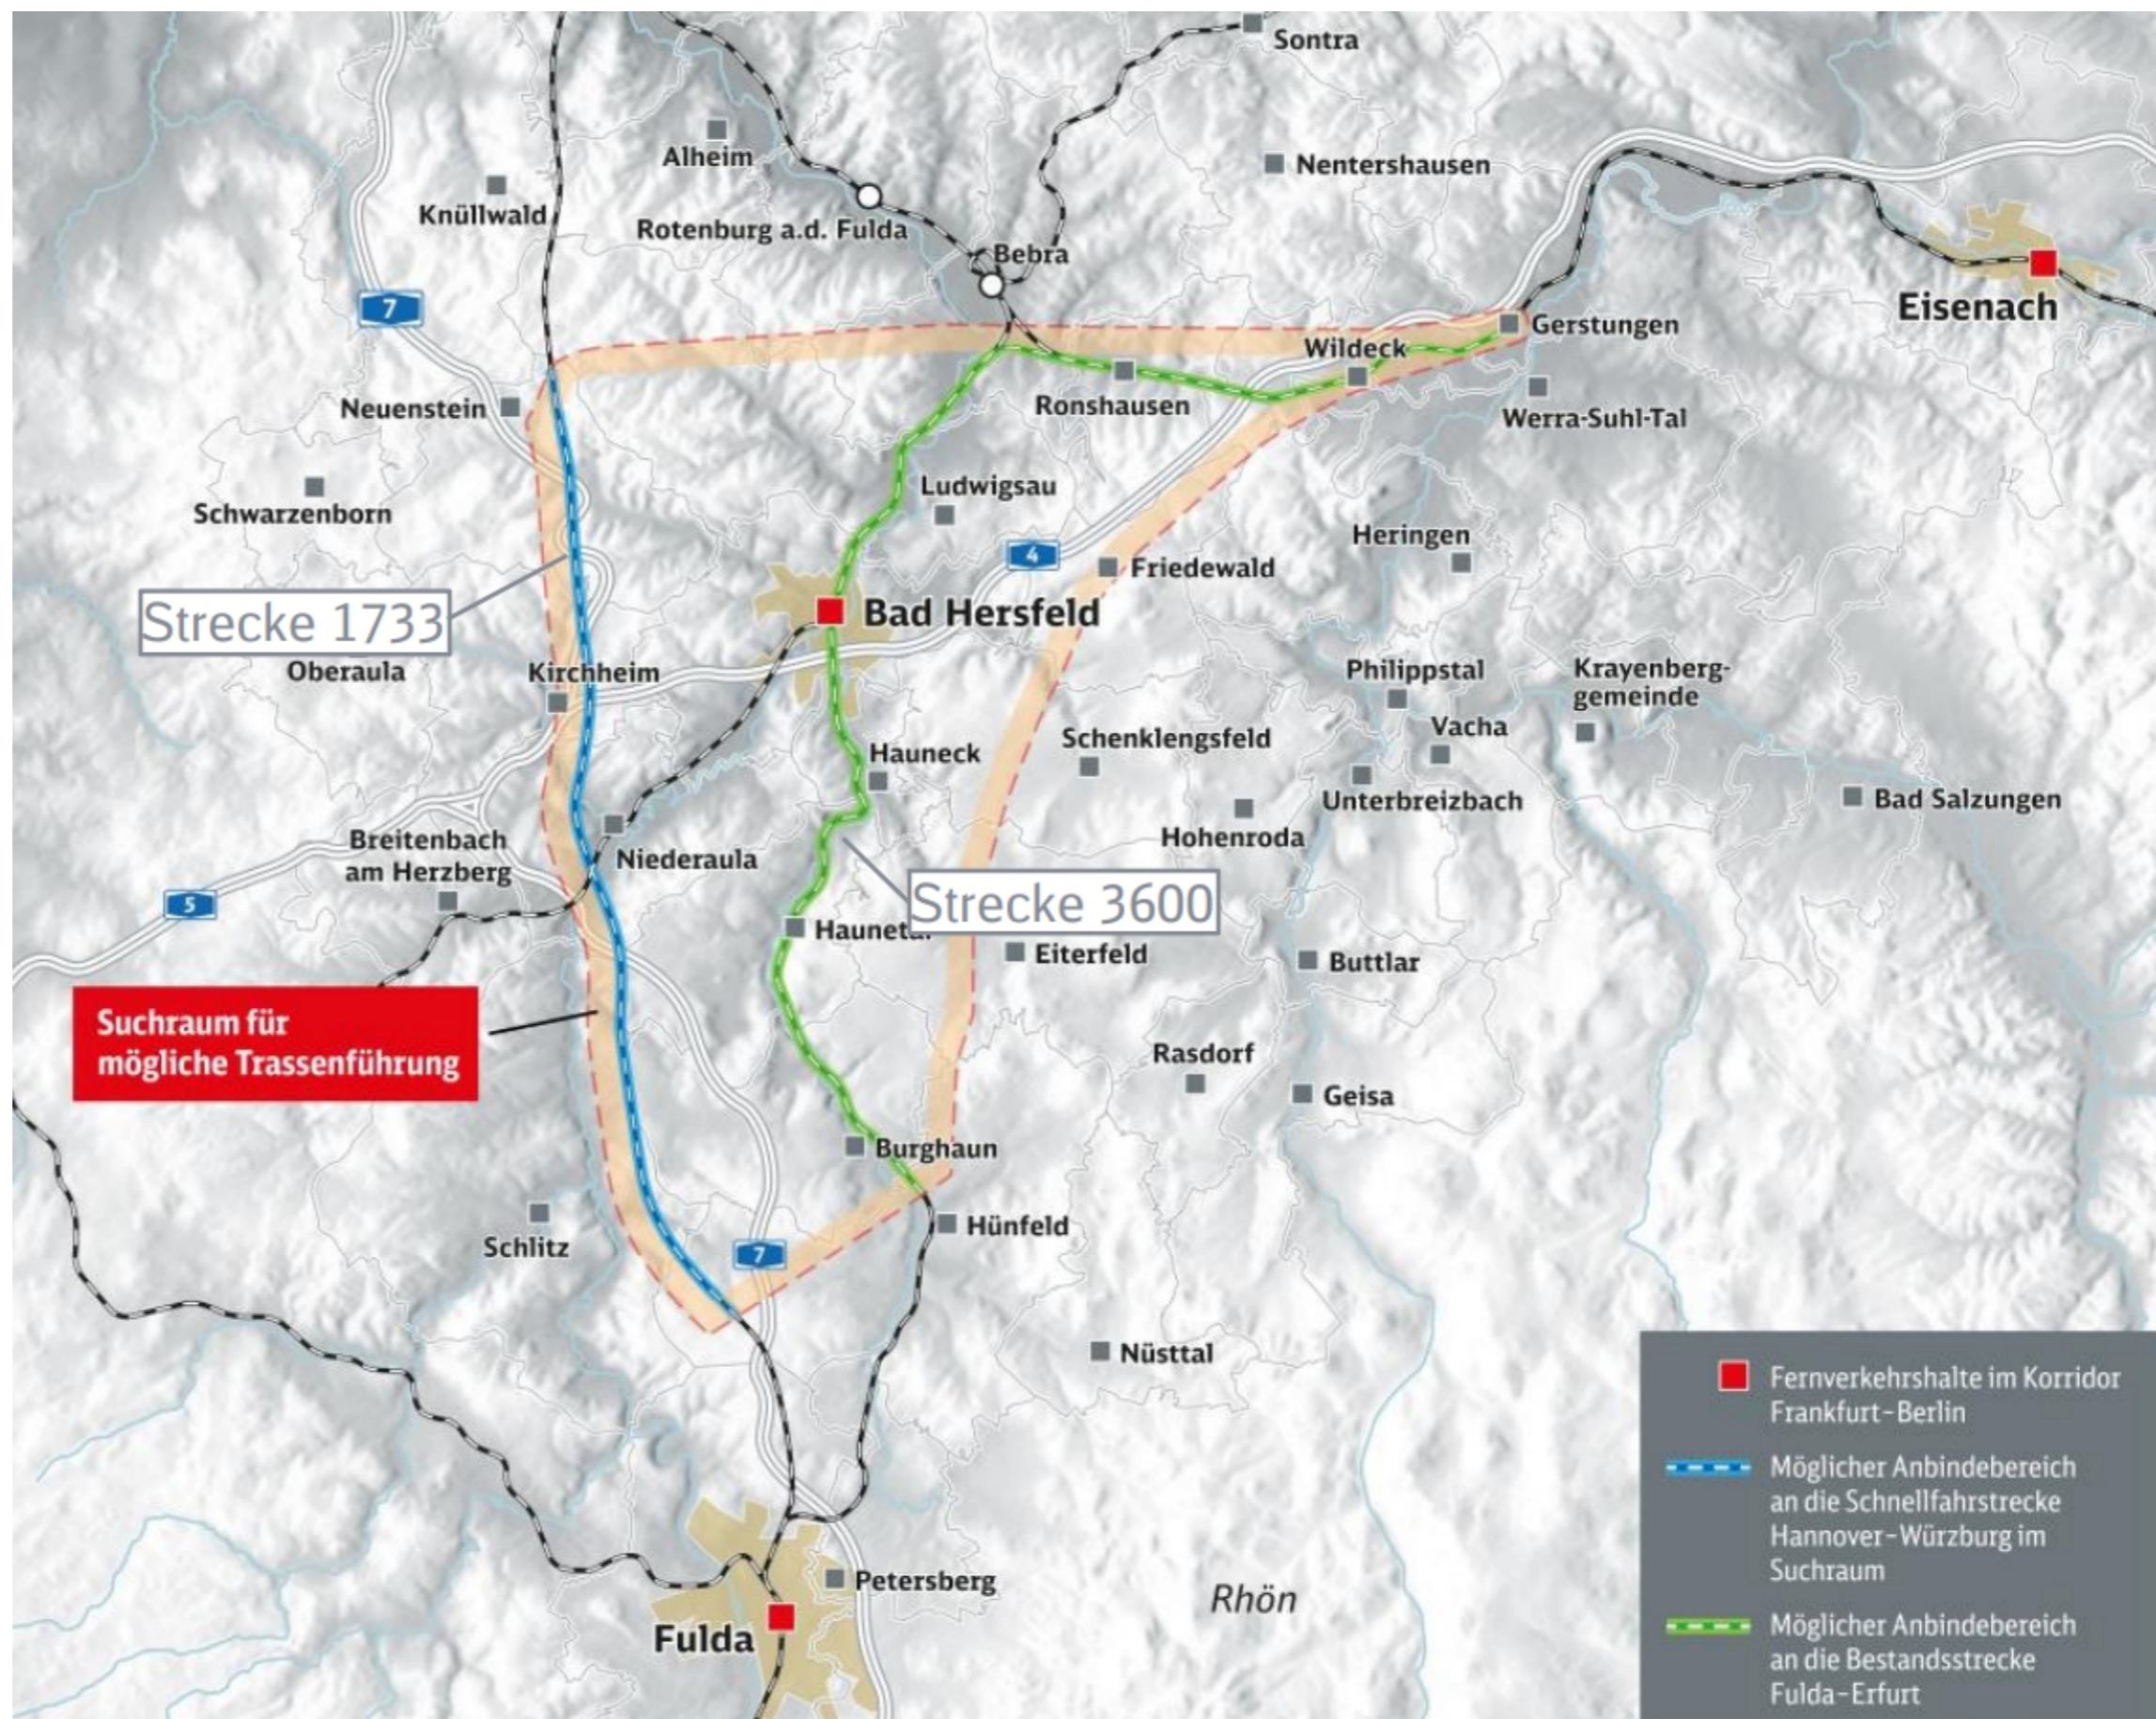


Bahnprojekt FULDA - GERSTUNGEN

Suche Grobkorridor

Vorschlag Vorzugsvariante

AUSGANGSLAGE LUFTBILD

(Google Maps 2019)

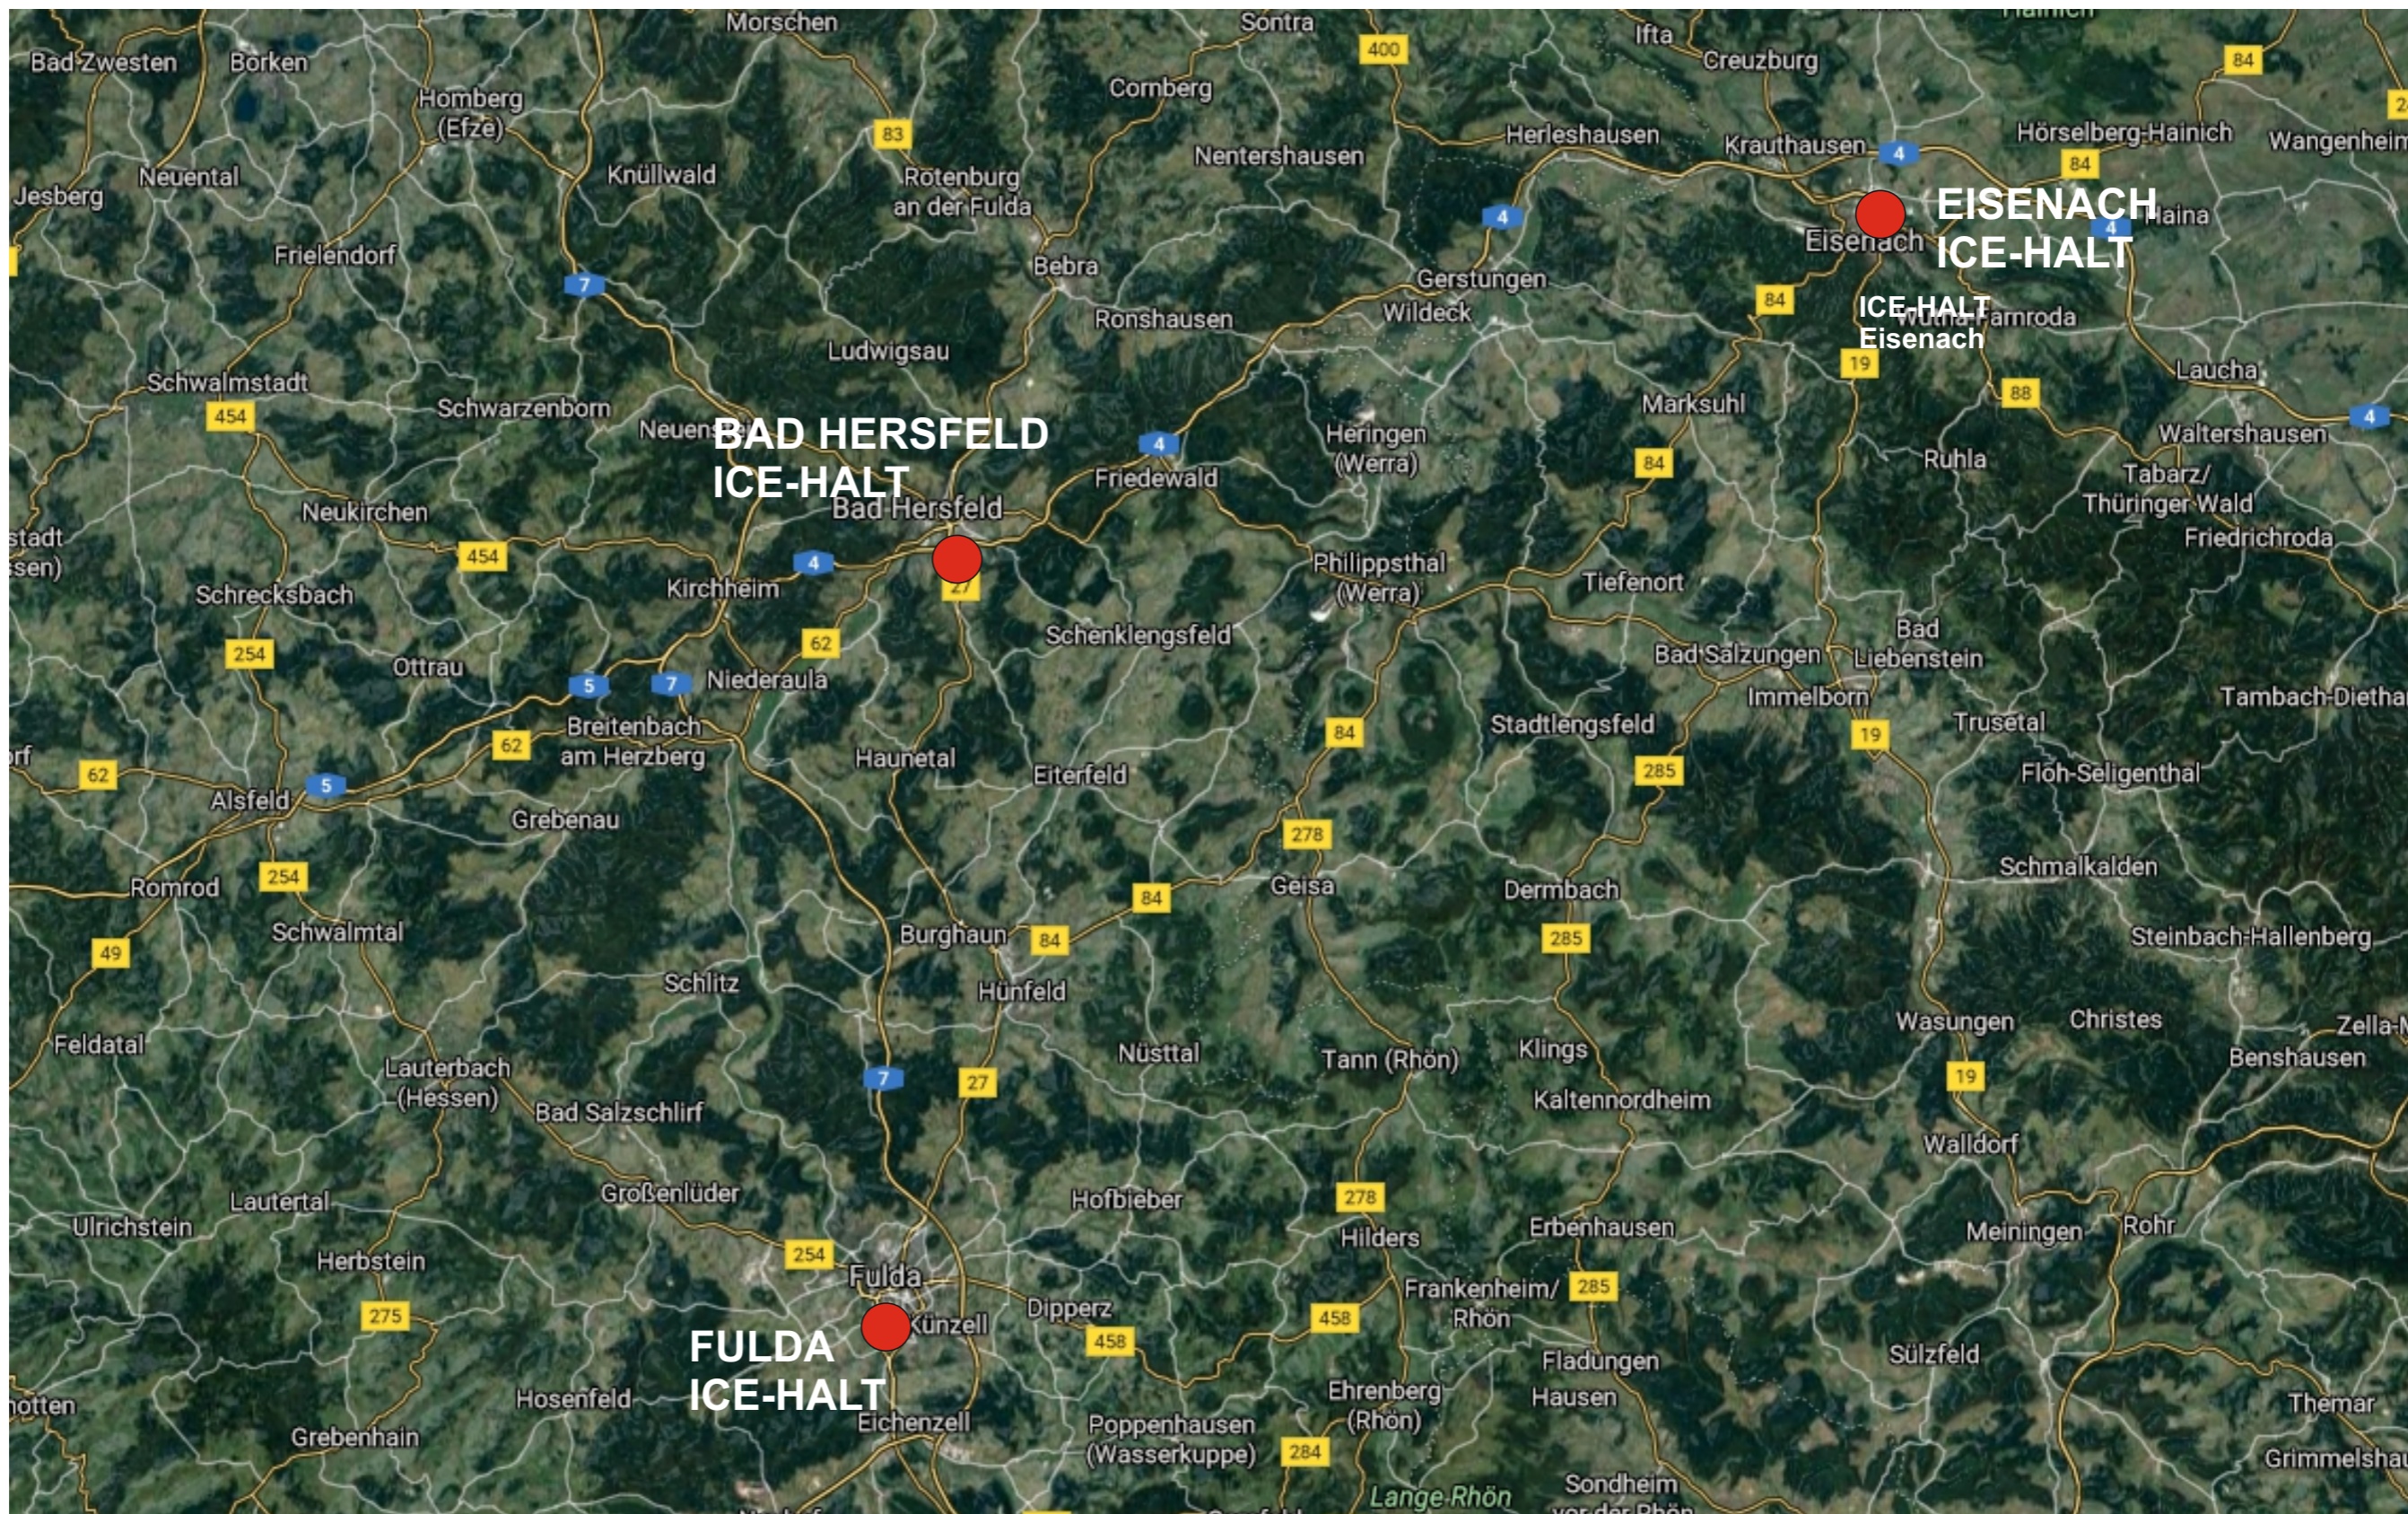


Bahnprojekt FULDA - GERSTUNGEN

Suche Grobkorridor
Vorschlag Vorzugsvariante

KONZEPT TRASSE LUFTBILD

(Entwurf Fehling 2019)

Langenschwarz - Gerstungen: rund 45 km

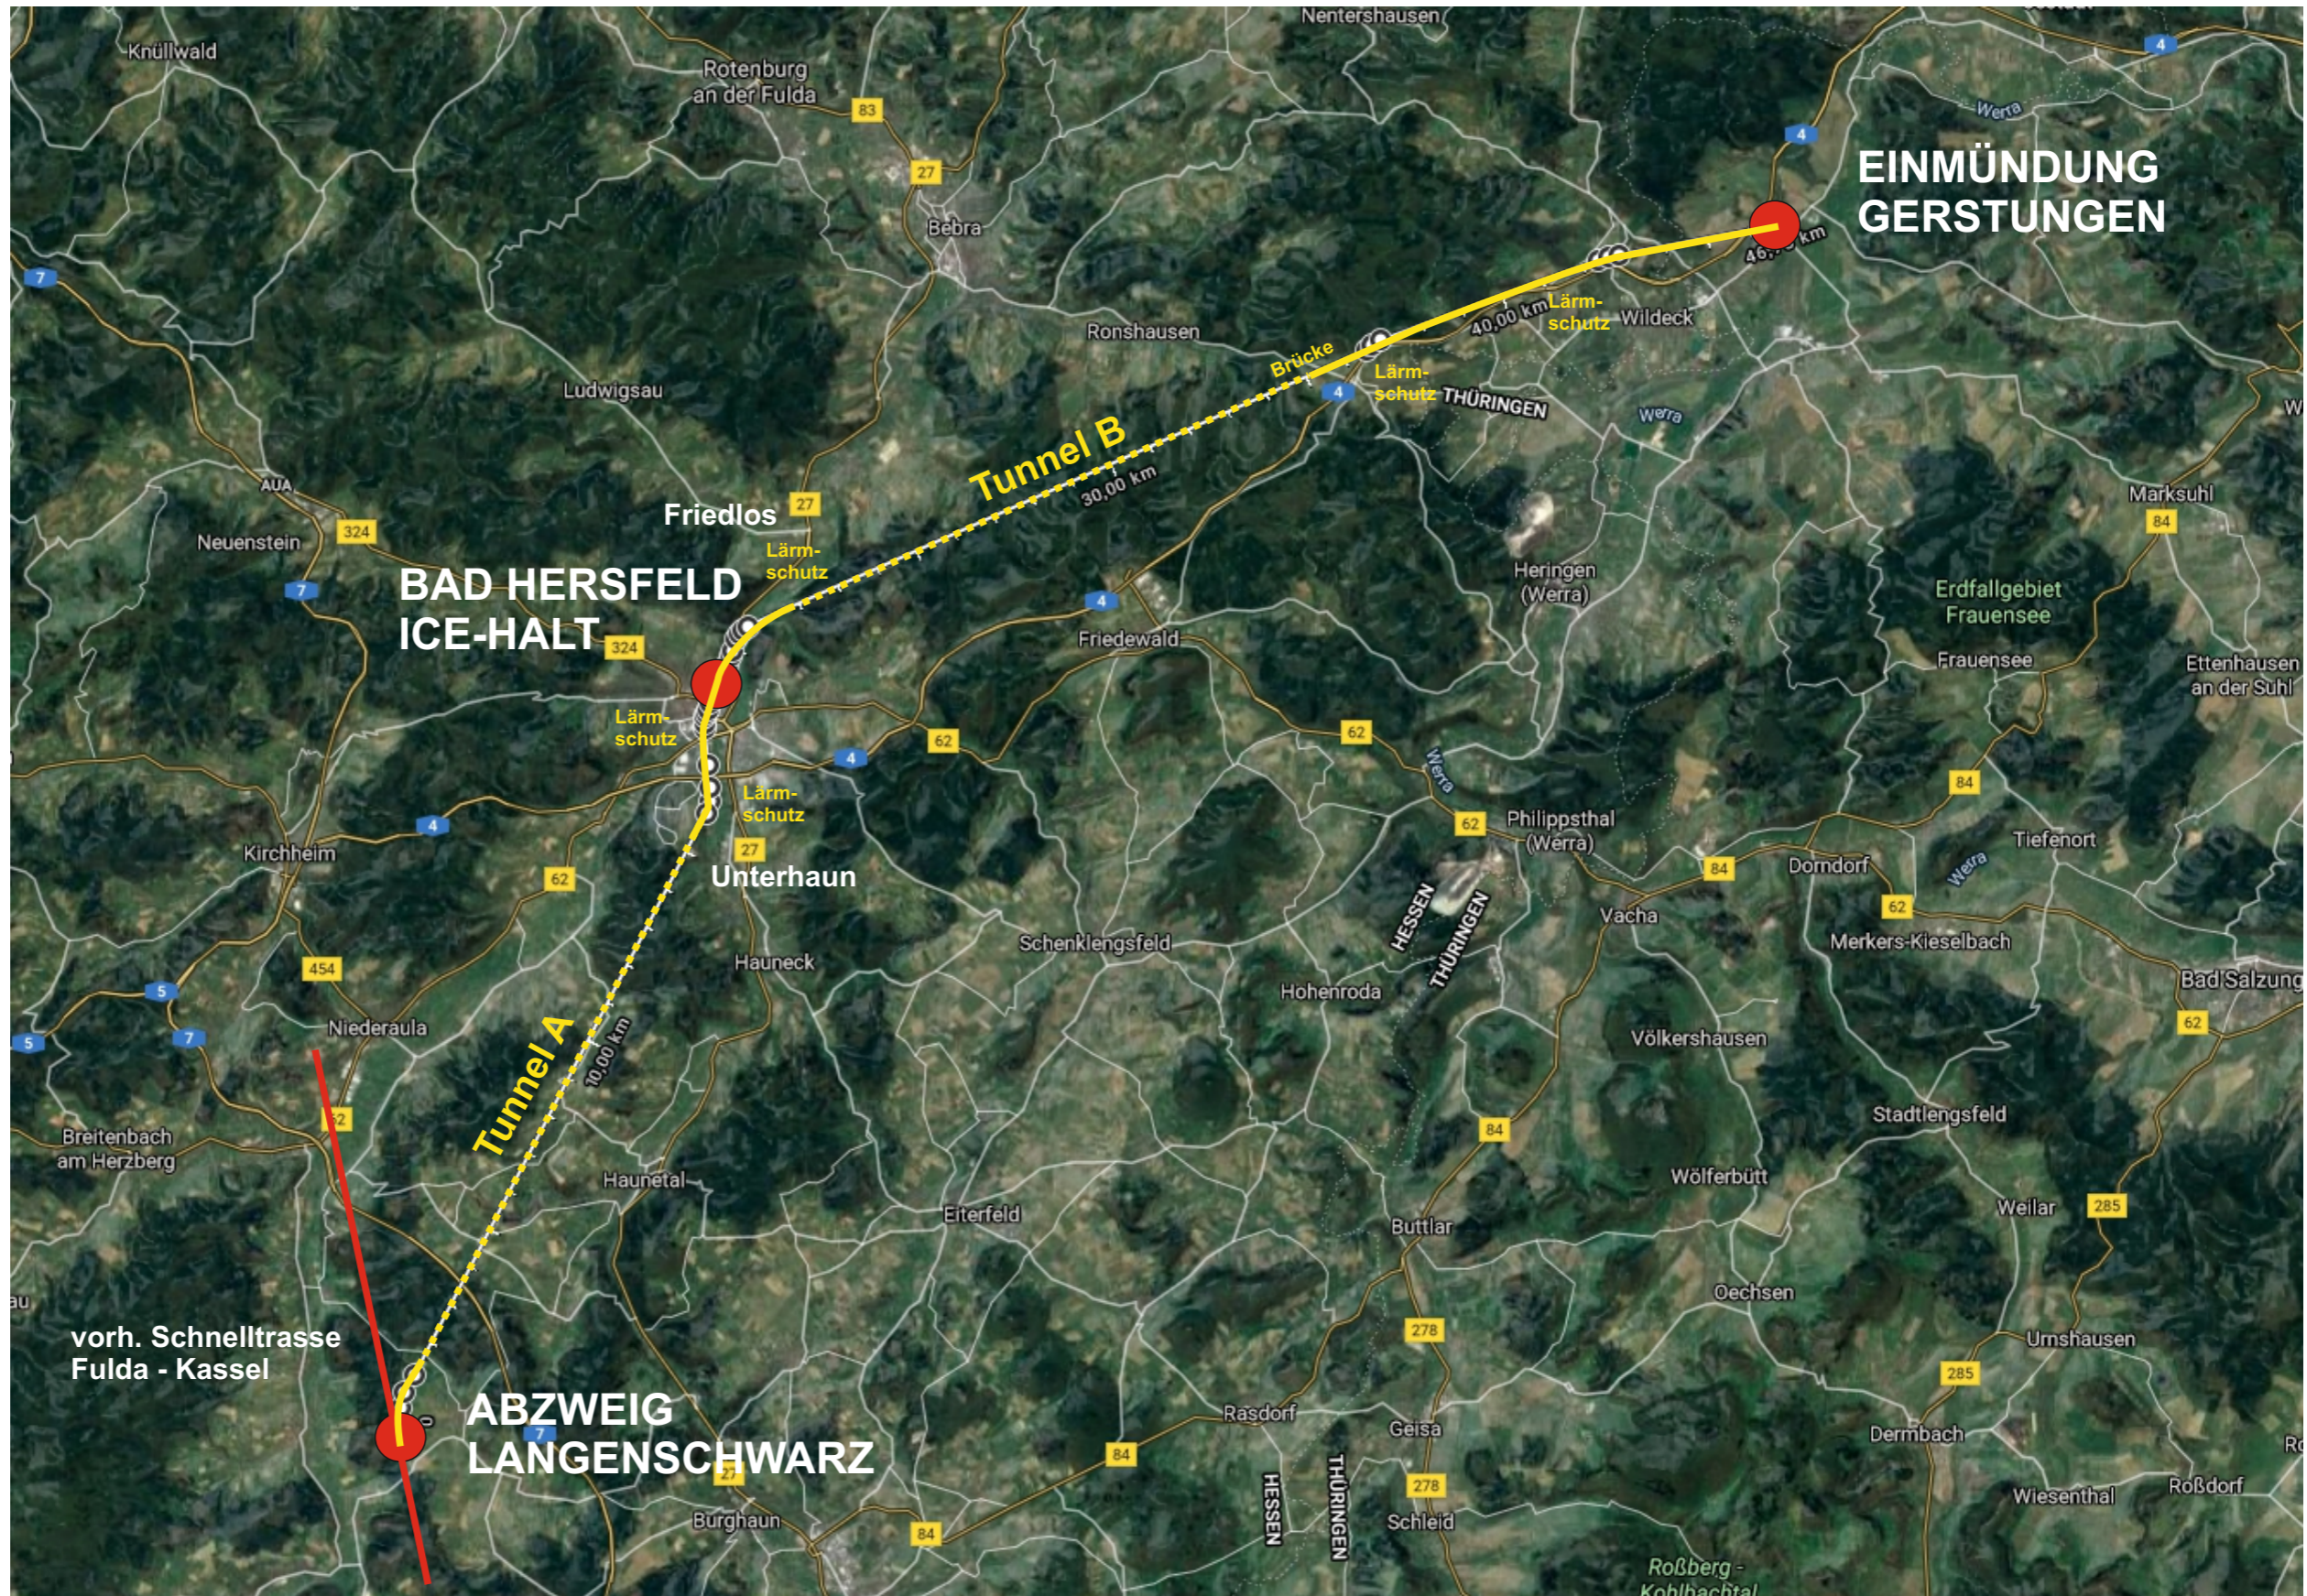

Bahnprojekt FULDA - GERSTUNGEN

Suche Grobkorridor

Vorschlag Vorzugsvariante

KONZEPT TRASSE GELÄNDE

(Entwurf Fehling 2019)

Langenschwarz - Gerstungen: rund 45 km




Bahnprojekt FULDA - GERSTUNGEN

Suche Grobkorridor
Vorschlag Vorzugsvariante

DETAIL LANGENSCHWARZ

(Entwurf Fehling 2019)

Abzweig Langenschwarz - Tunnel A = 2,5 km

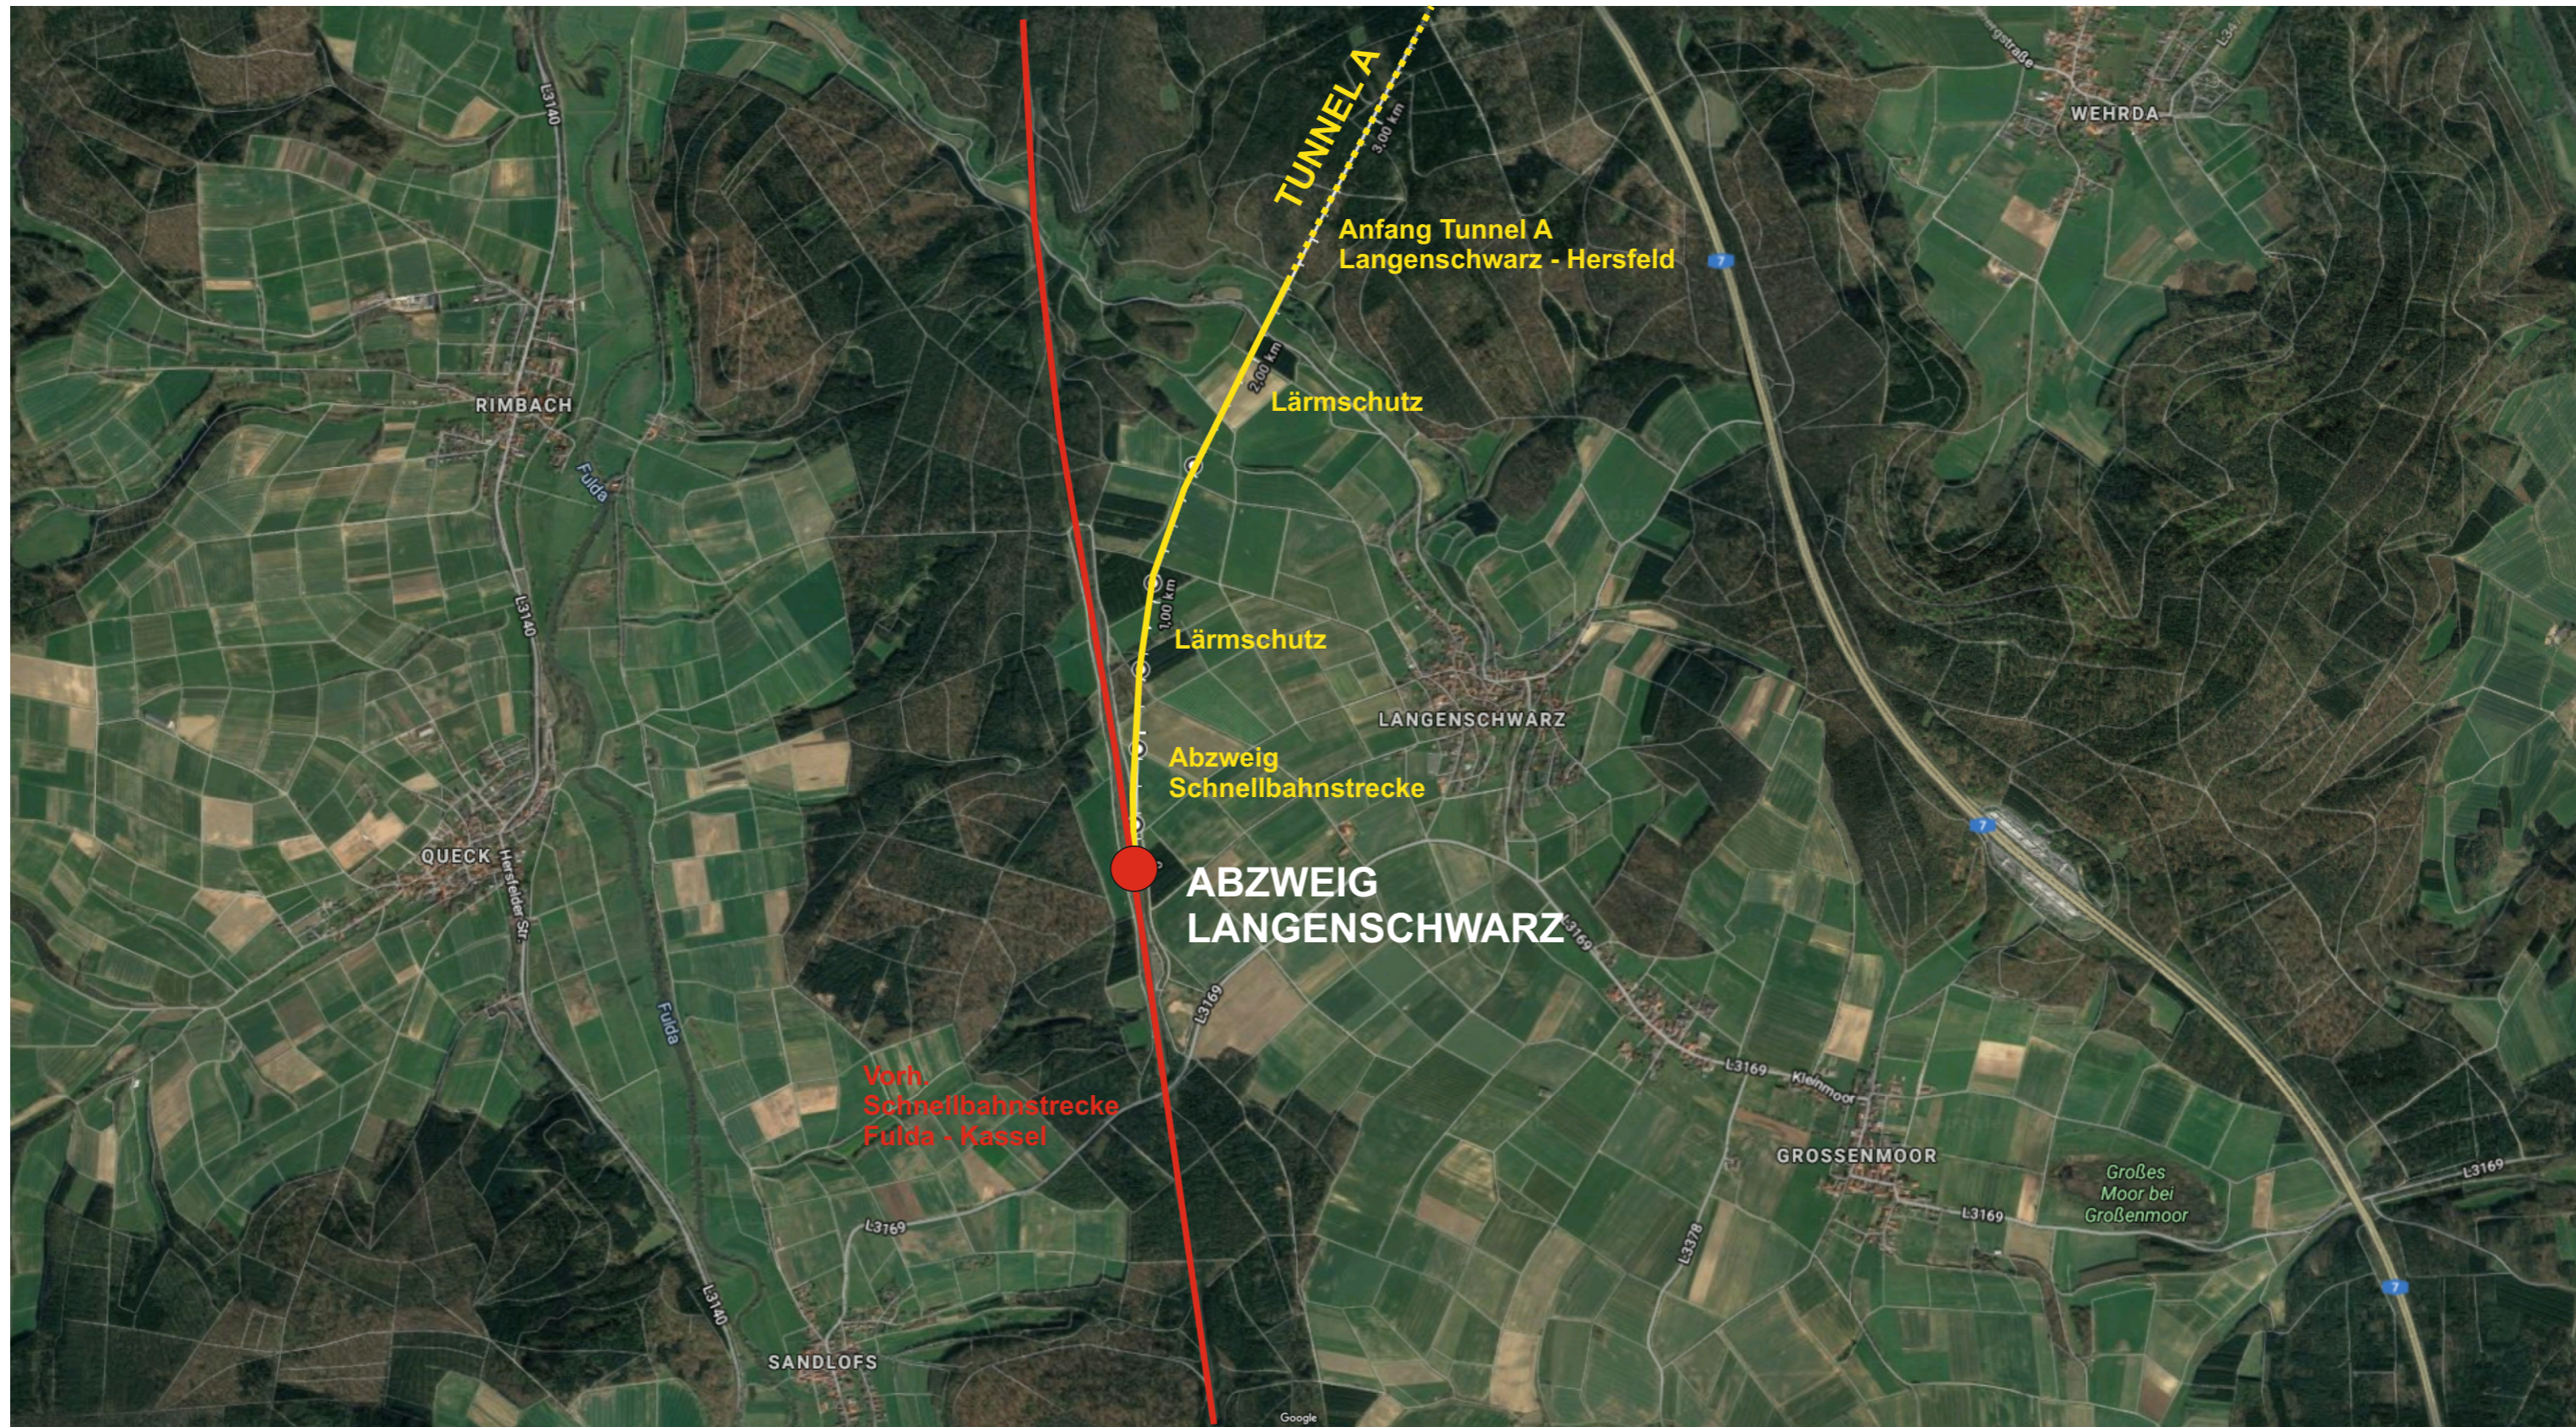


Bahnprojekt FULDA - GERSTUNGEN

Suche Grobkorridor
Vorschlag Vorzugsvariante

DETAIL TUNNEL A

(Entwurf Fehling 2019)

Tunnel A Langenschwarz - Hersfeld = rund 14,5 km

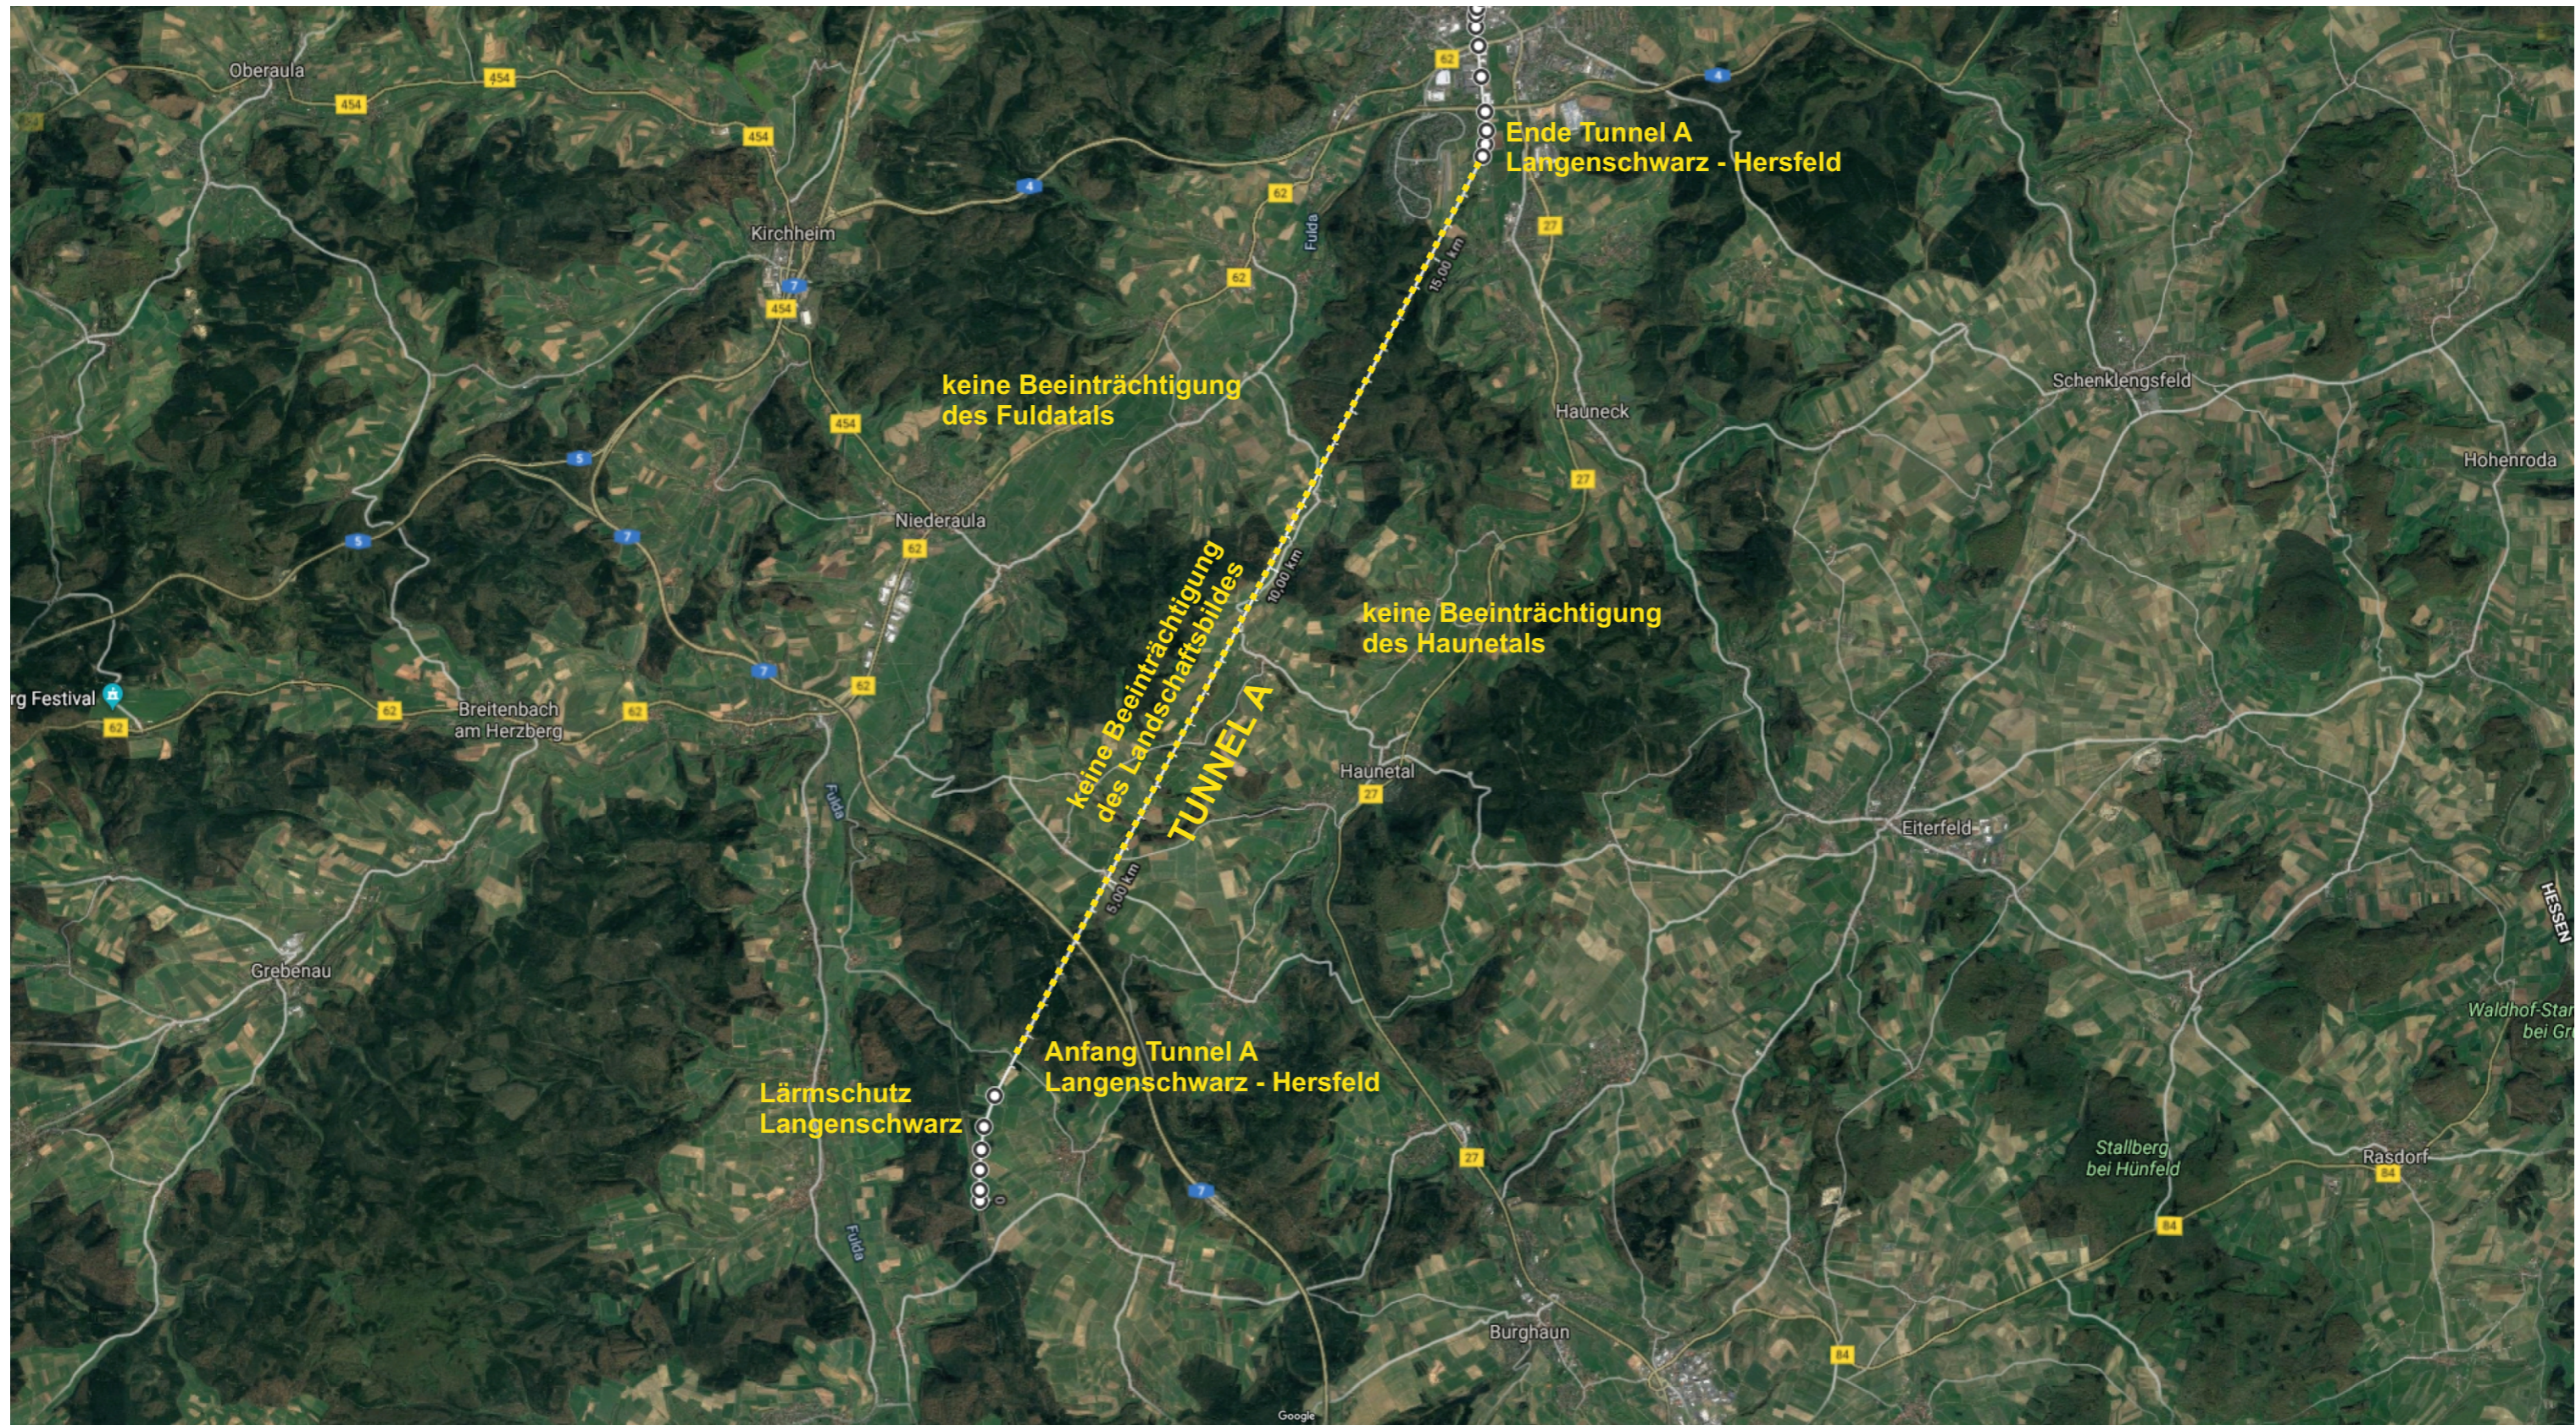

Bahnprojekt FULDA - GERSTUNGEN

Suche Grobkorridor

Vorschlag Vorzugsvariante

DETAIL EINMÜNDUNG HEF

(Entwurf Fehling 2019)

Einmündung Tunnel A - vorh. Strecke = rund 0,5 km




Bahnprojekt FULDA - GERSTUNGEN

Suche Grobkorridor
Vorschlag Vorzugsvariante

DETAIL HEF

(Entwurf Fehling 2019)

Abzweig - Tunnel B = rund 3,0 km

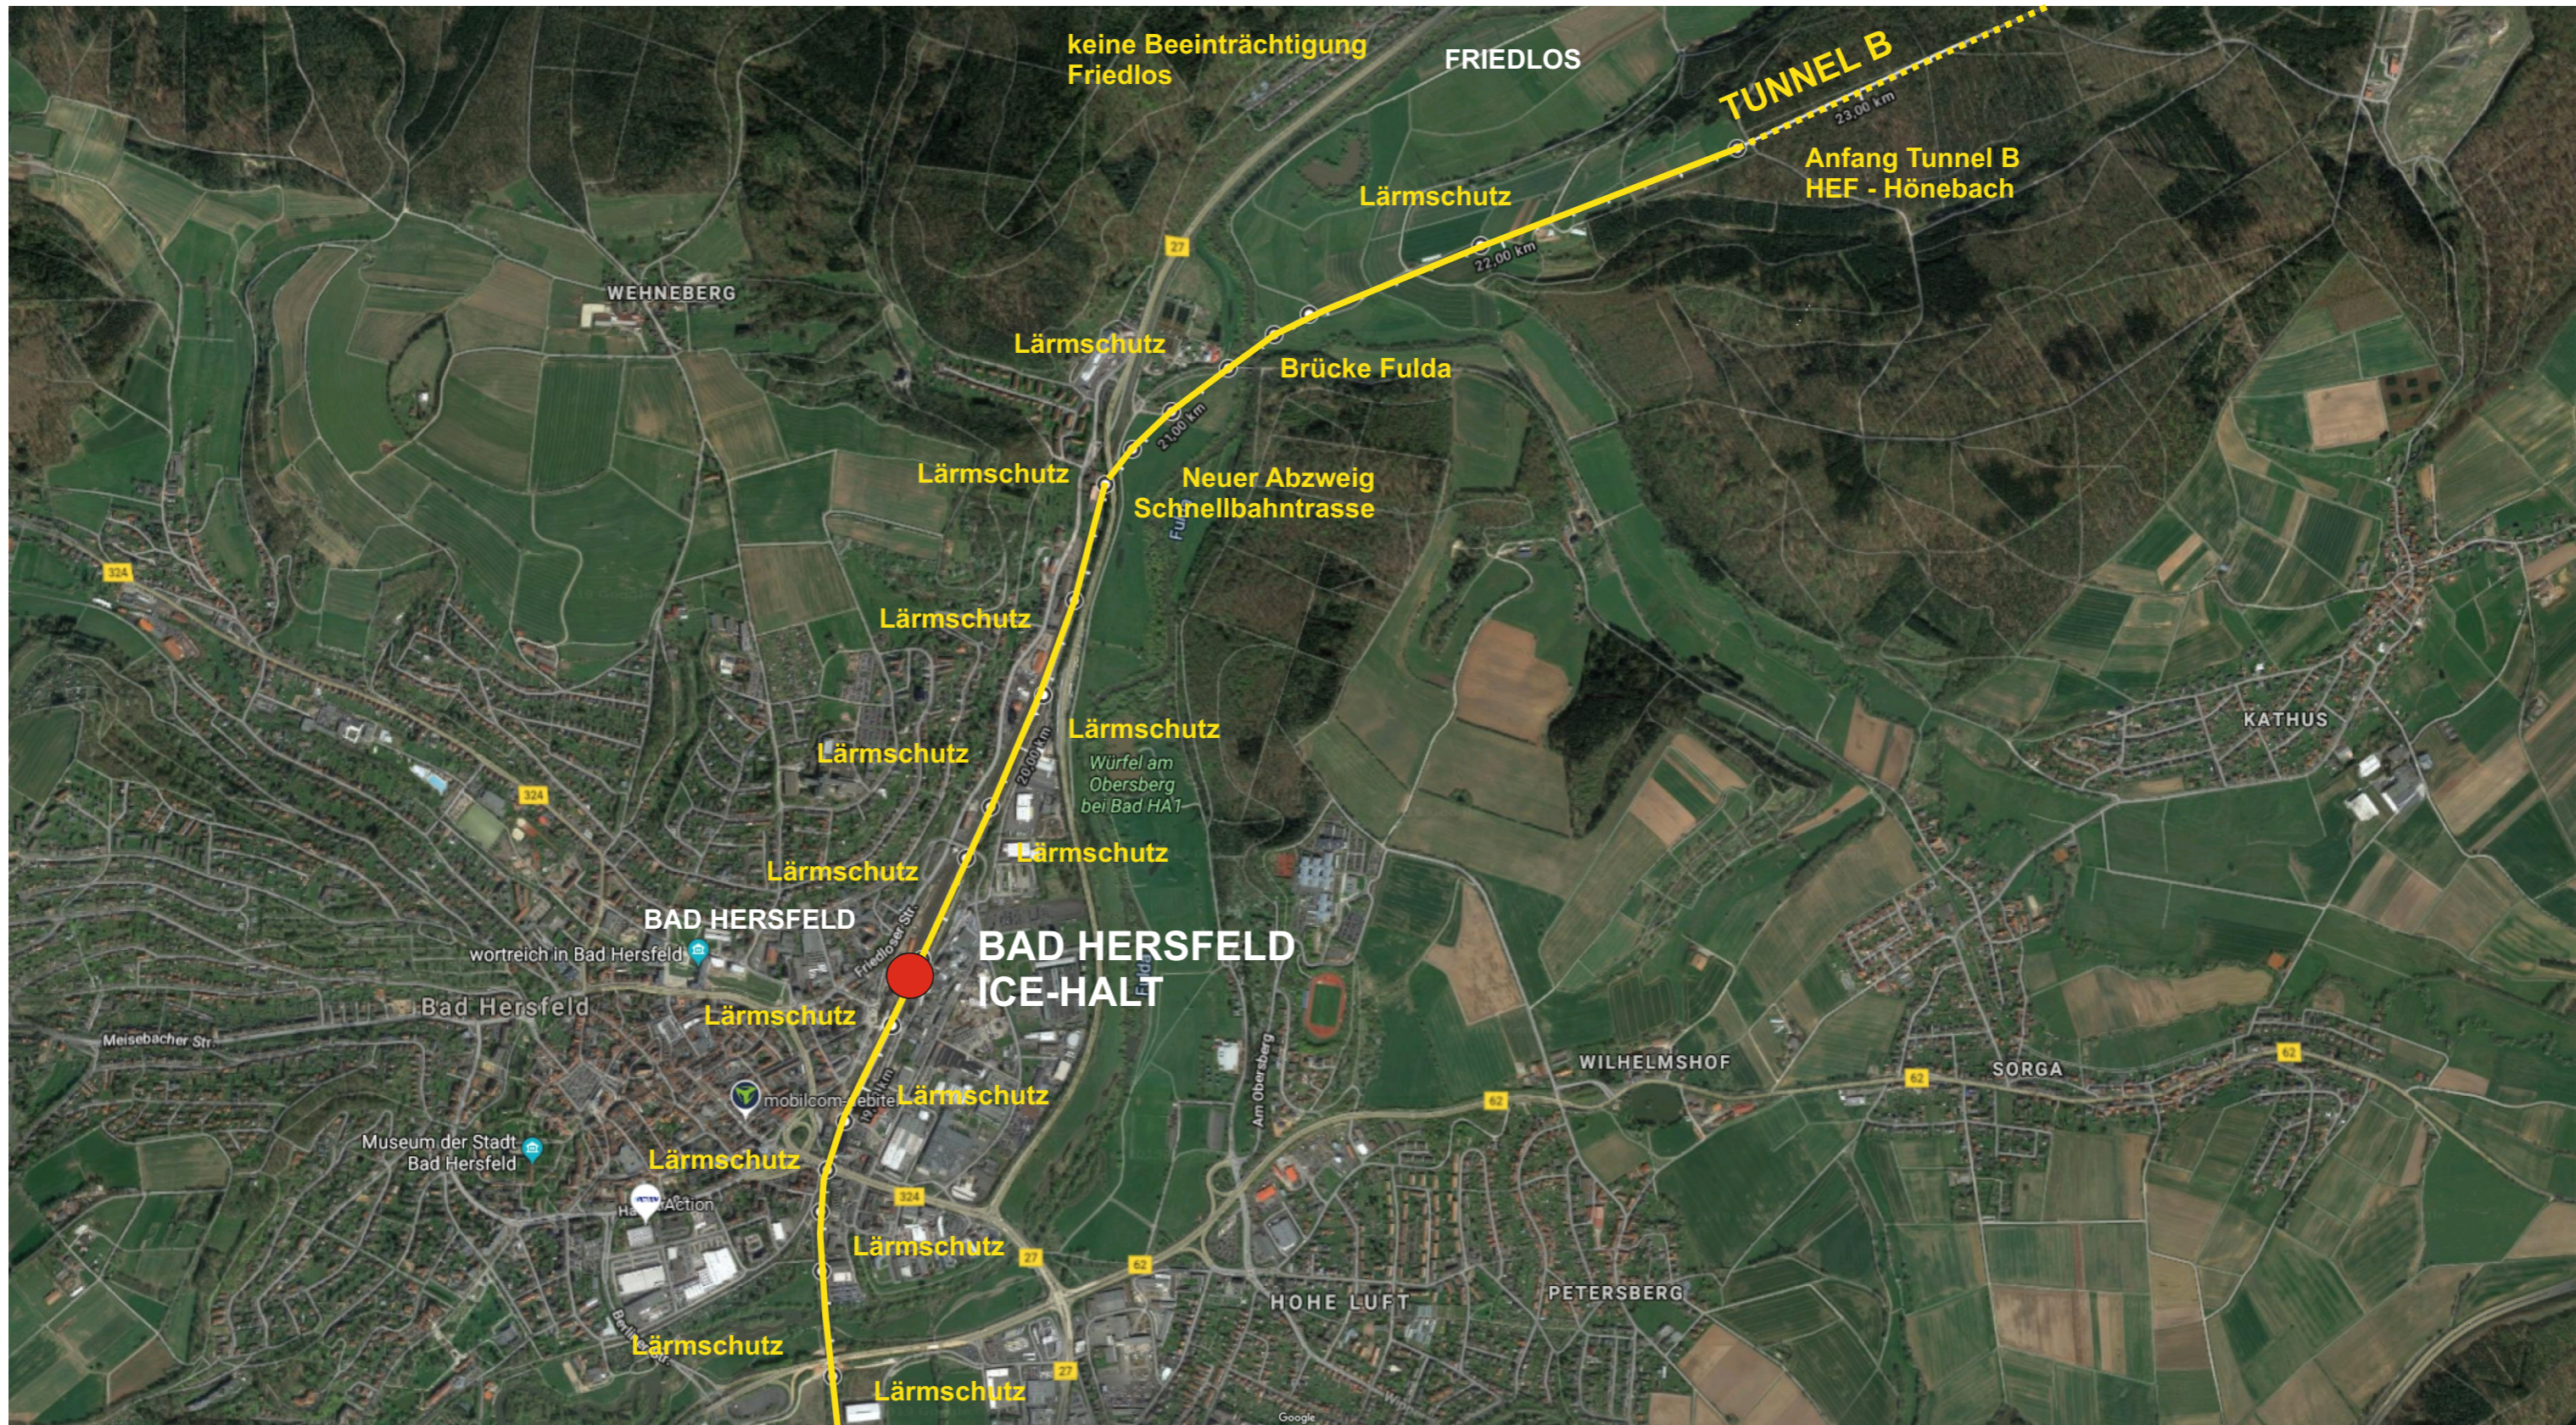


Bahnprojekt FULDA - GERSTUNGEN

Suche Grobkorridor
Vorschlag Vorzugsvariante

DETAIL TUNNEL B

(Entwurf Fehling 2019)

Tunnel B HEF - Hönebach = rund 12,8 km

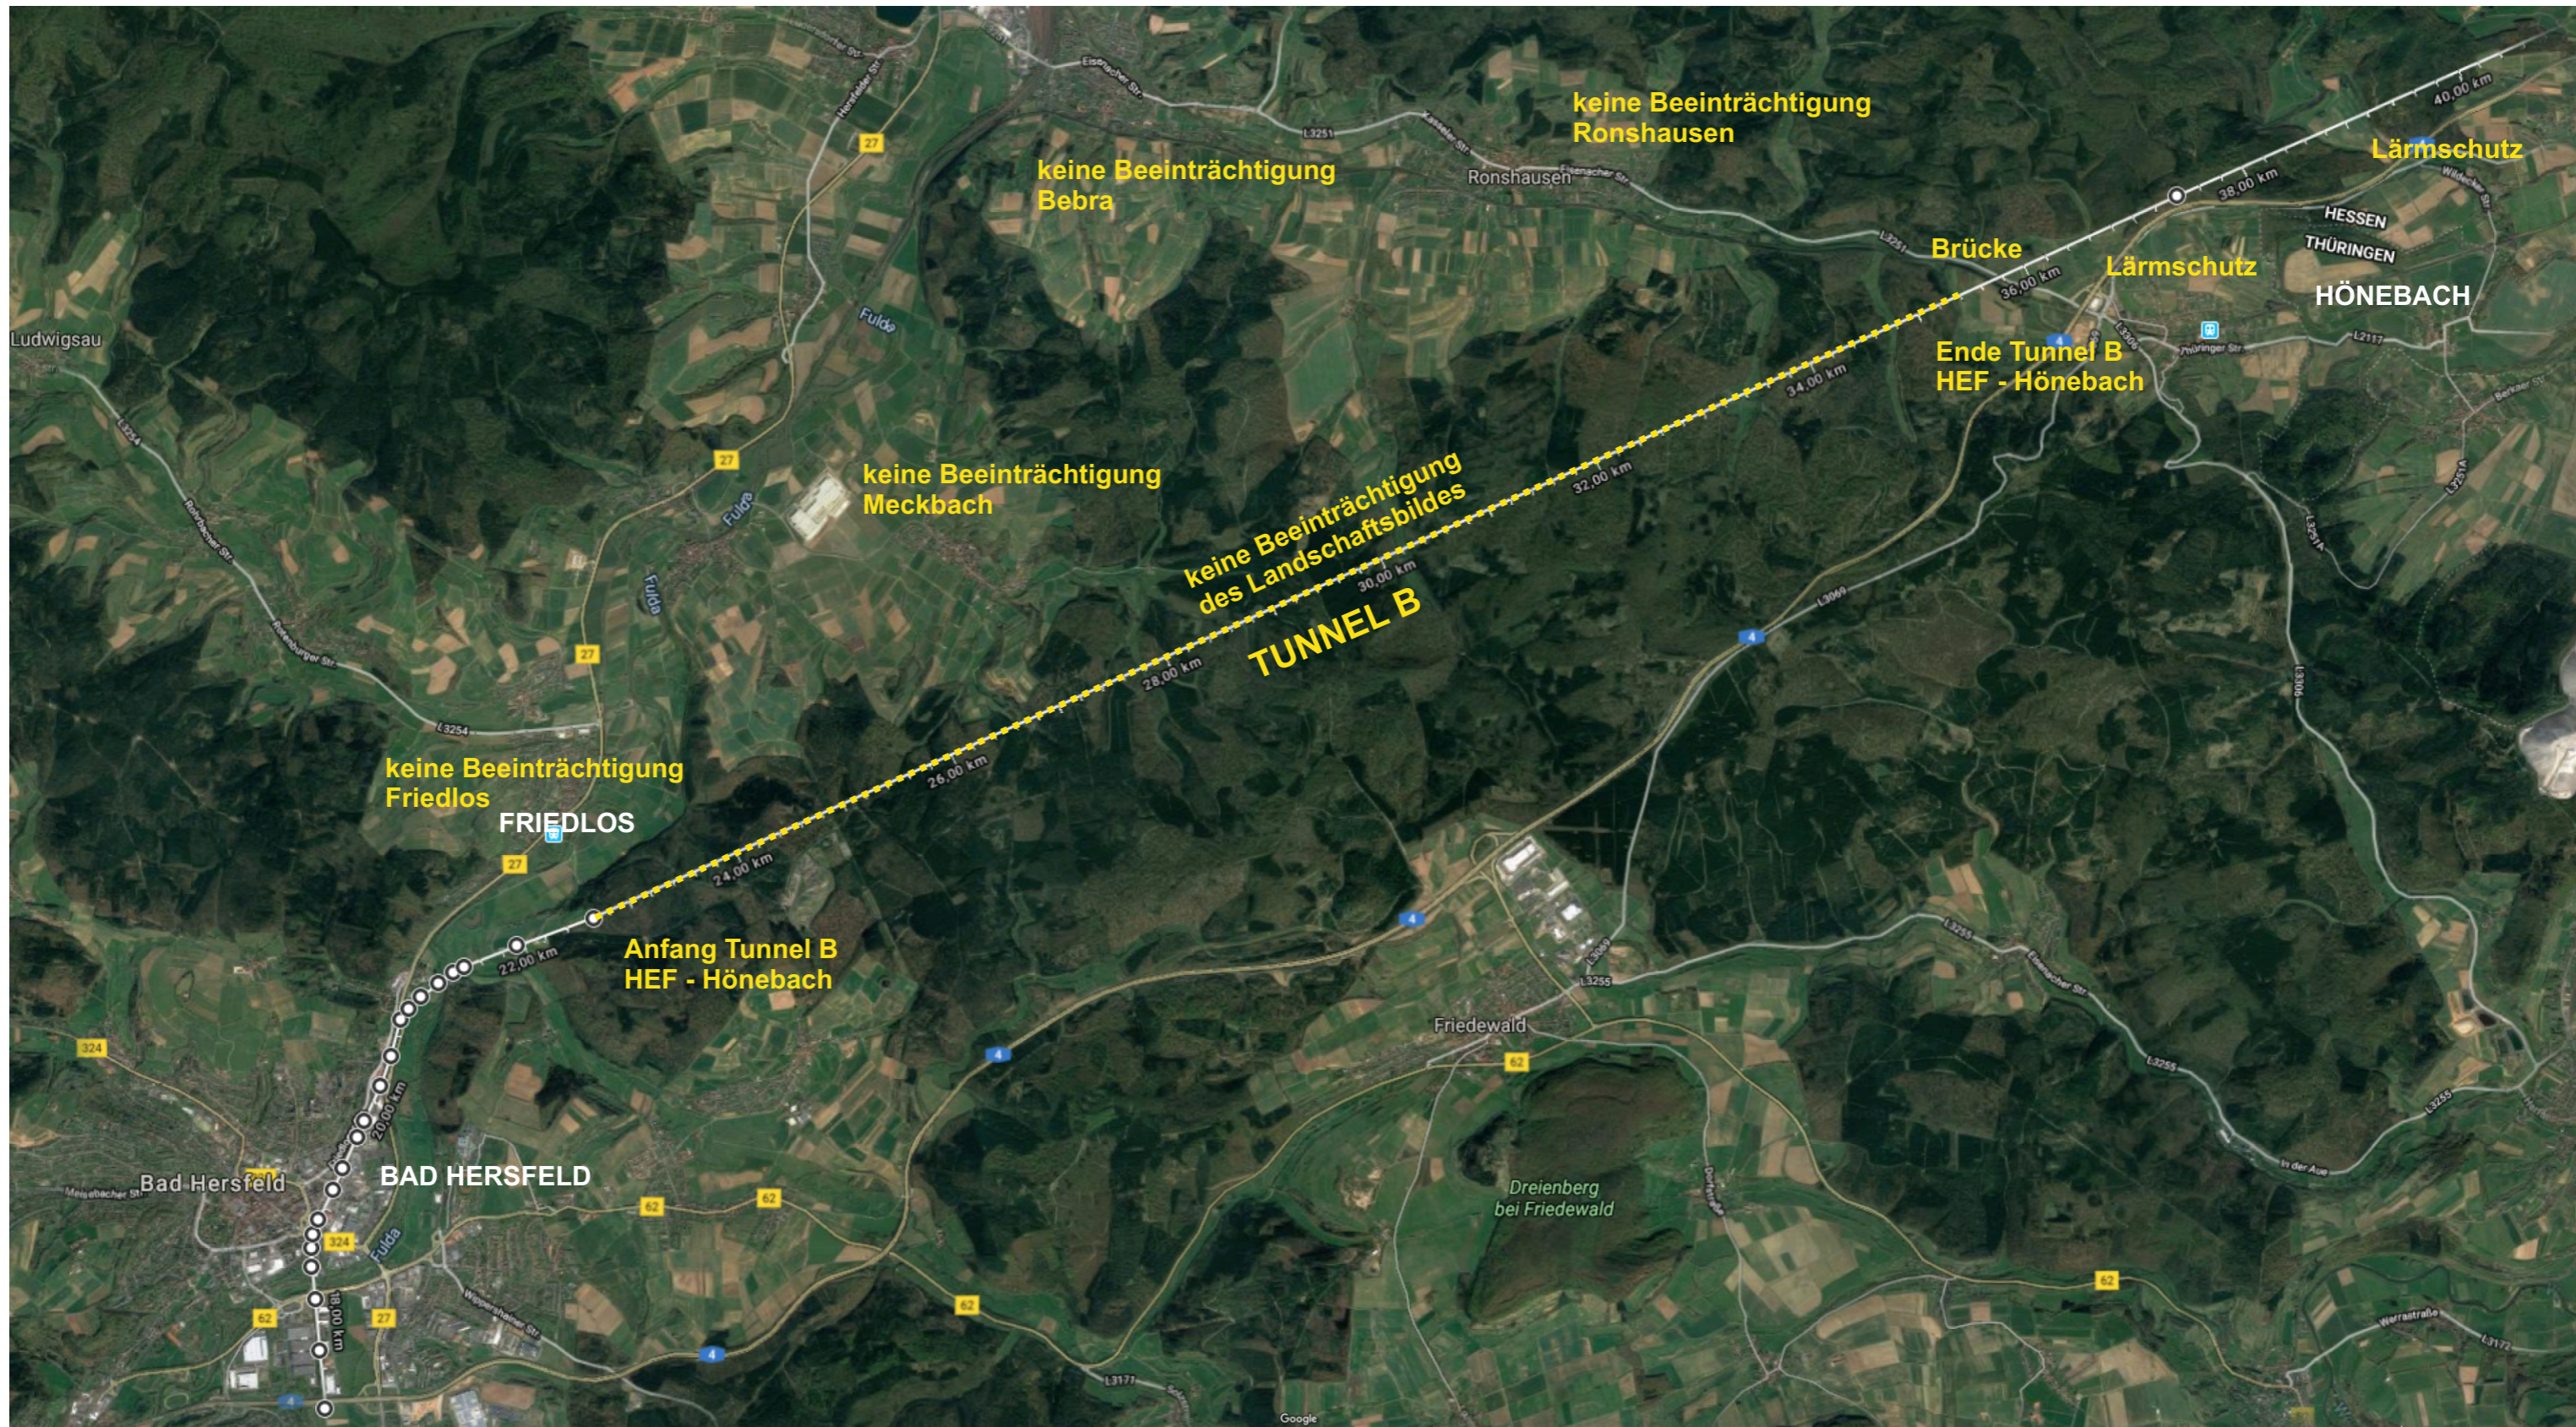


Bahnprojekt FULDA - GERSTUNGEN

Suche Grobkorridor
Vorschlag Vorzugsvariante

DETAIL HÖNEBACH

(Entwurf Fehling 2019)

Tunnel C oder geschützte Trasse = rund 6,0 km

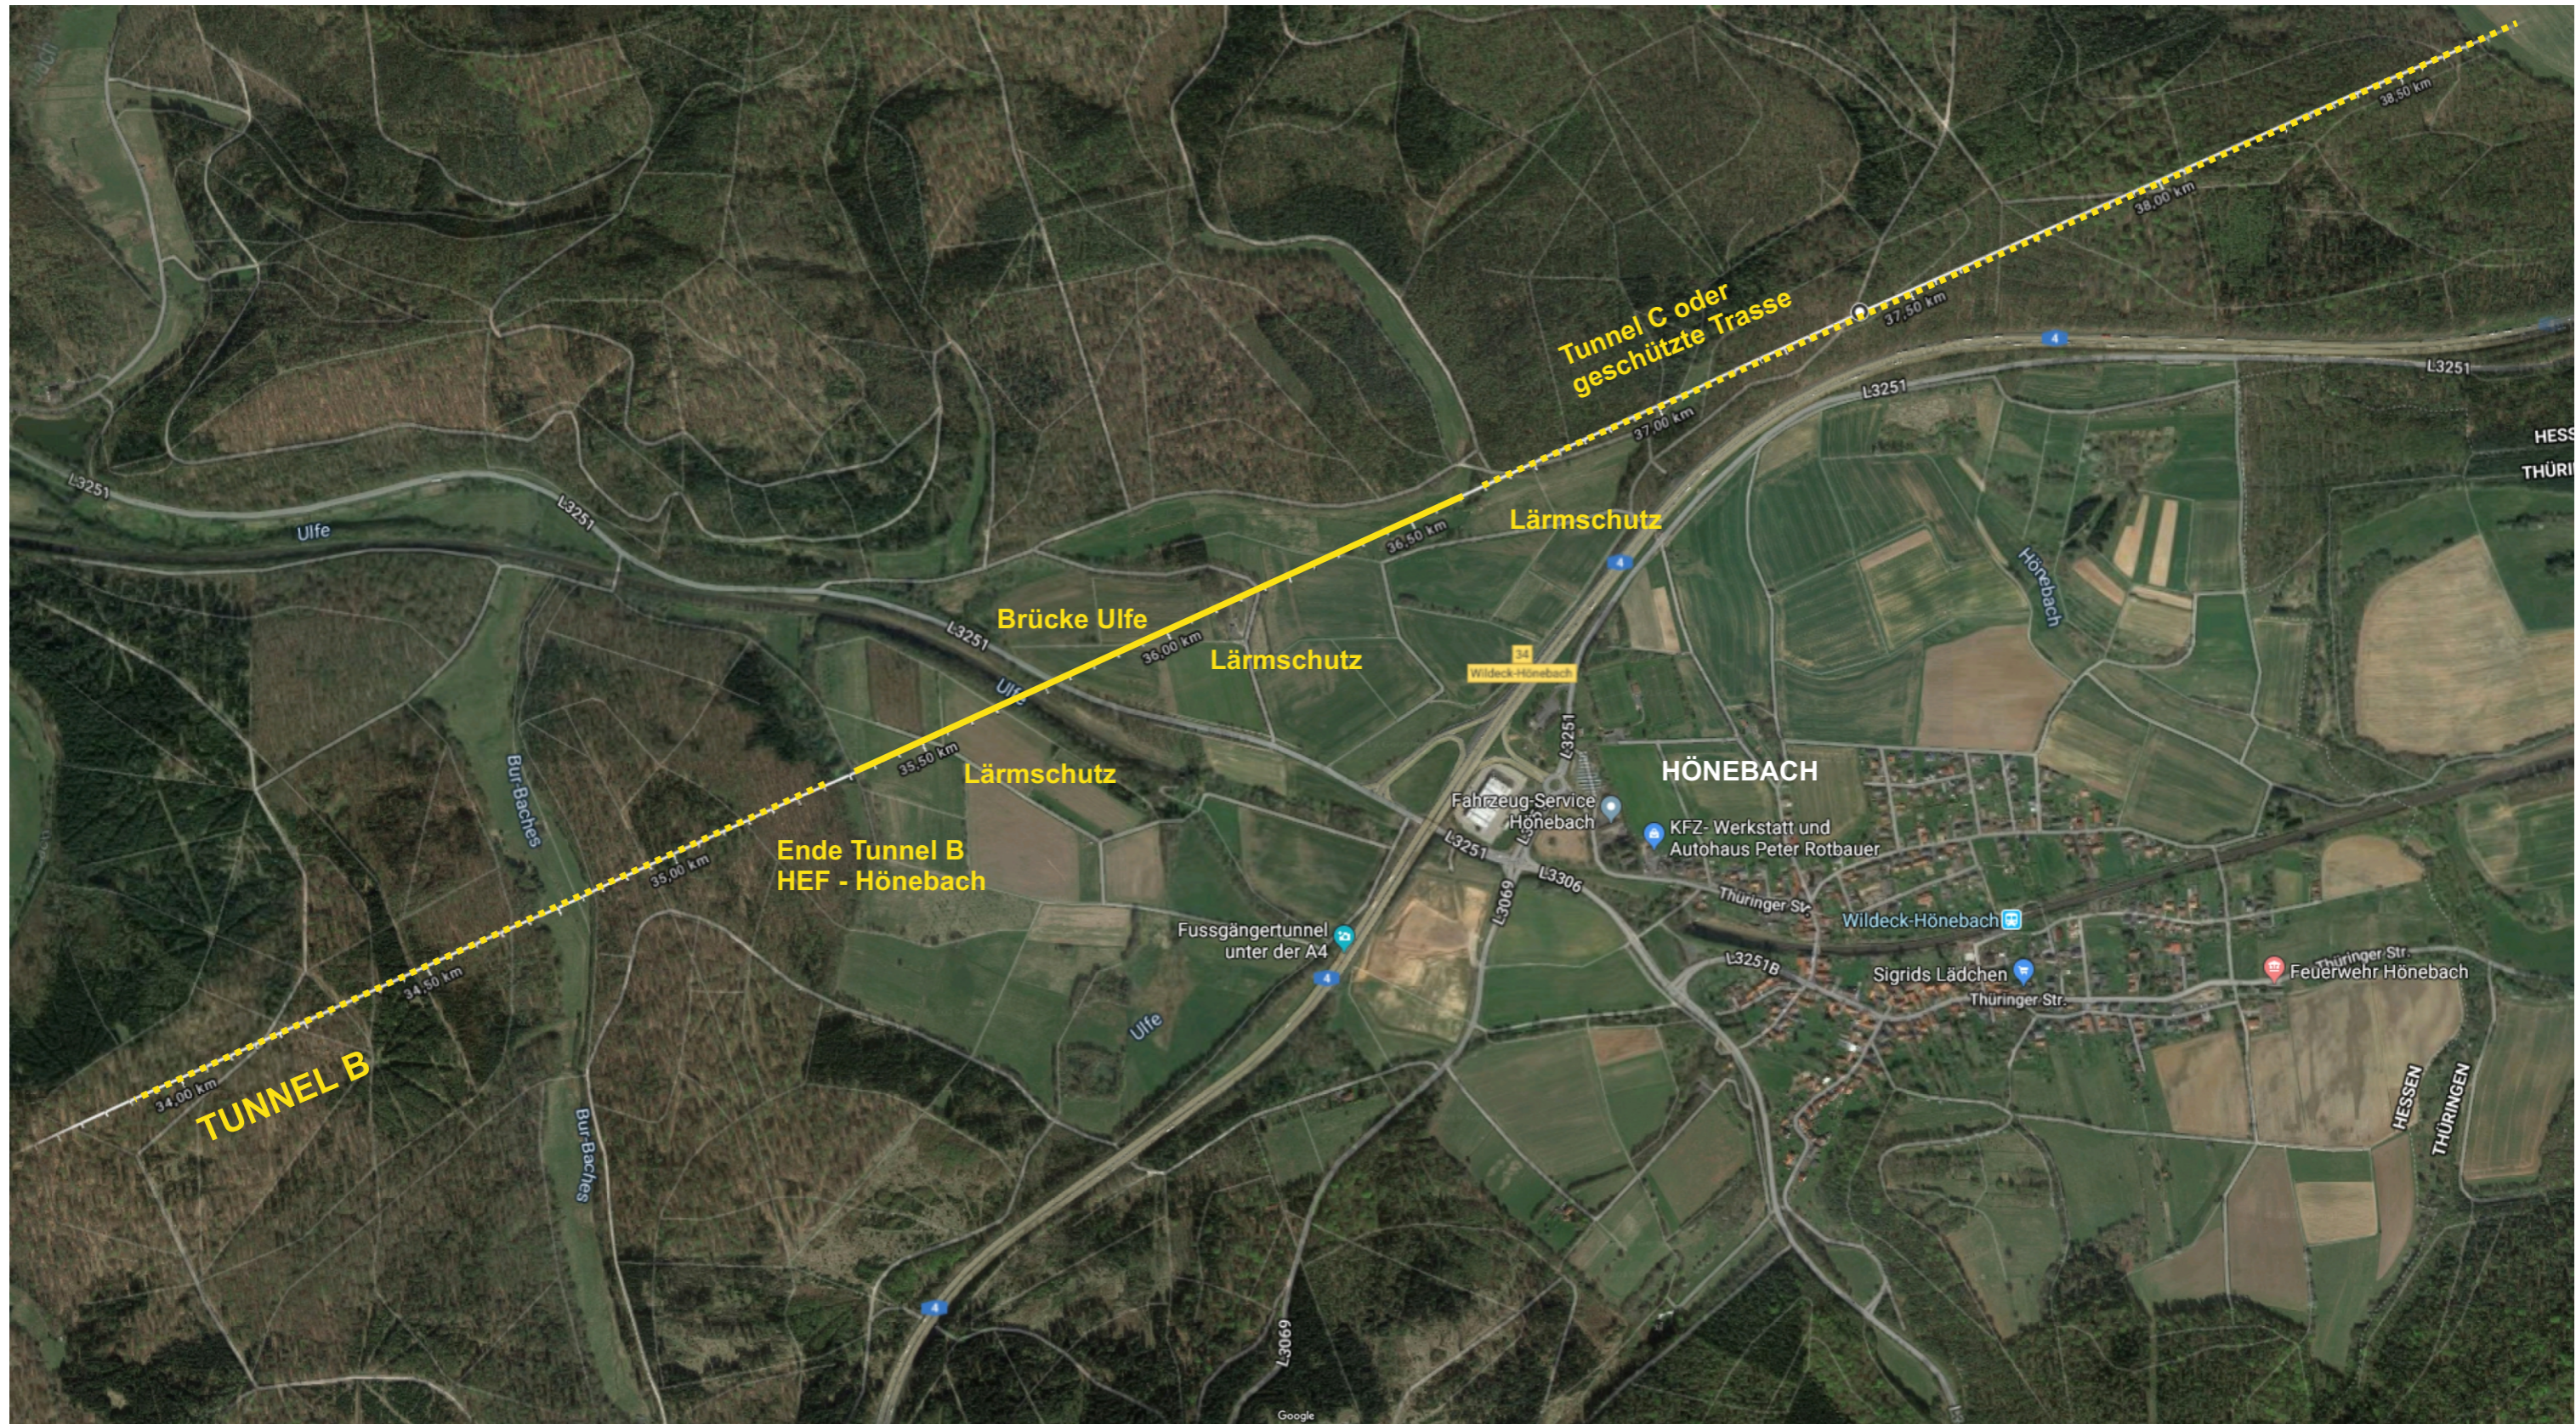

¹³
Bahnprojekt FULDA - GERSTUNGEN
Suche Grobkorridor
Vorschlag Vorzugsvariante

DETAIL GERSTUNGEN EINMÜNDUNG

(Entwurf Fehling 2019)



Suche Grobkorridor
Vorschlag Vorzugsvariante

SUCHRAUM + KONZEPT

(gem. Präsentation DB vom 14.08.2019
+ Entwurf Fehling 2019)

